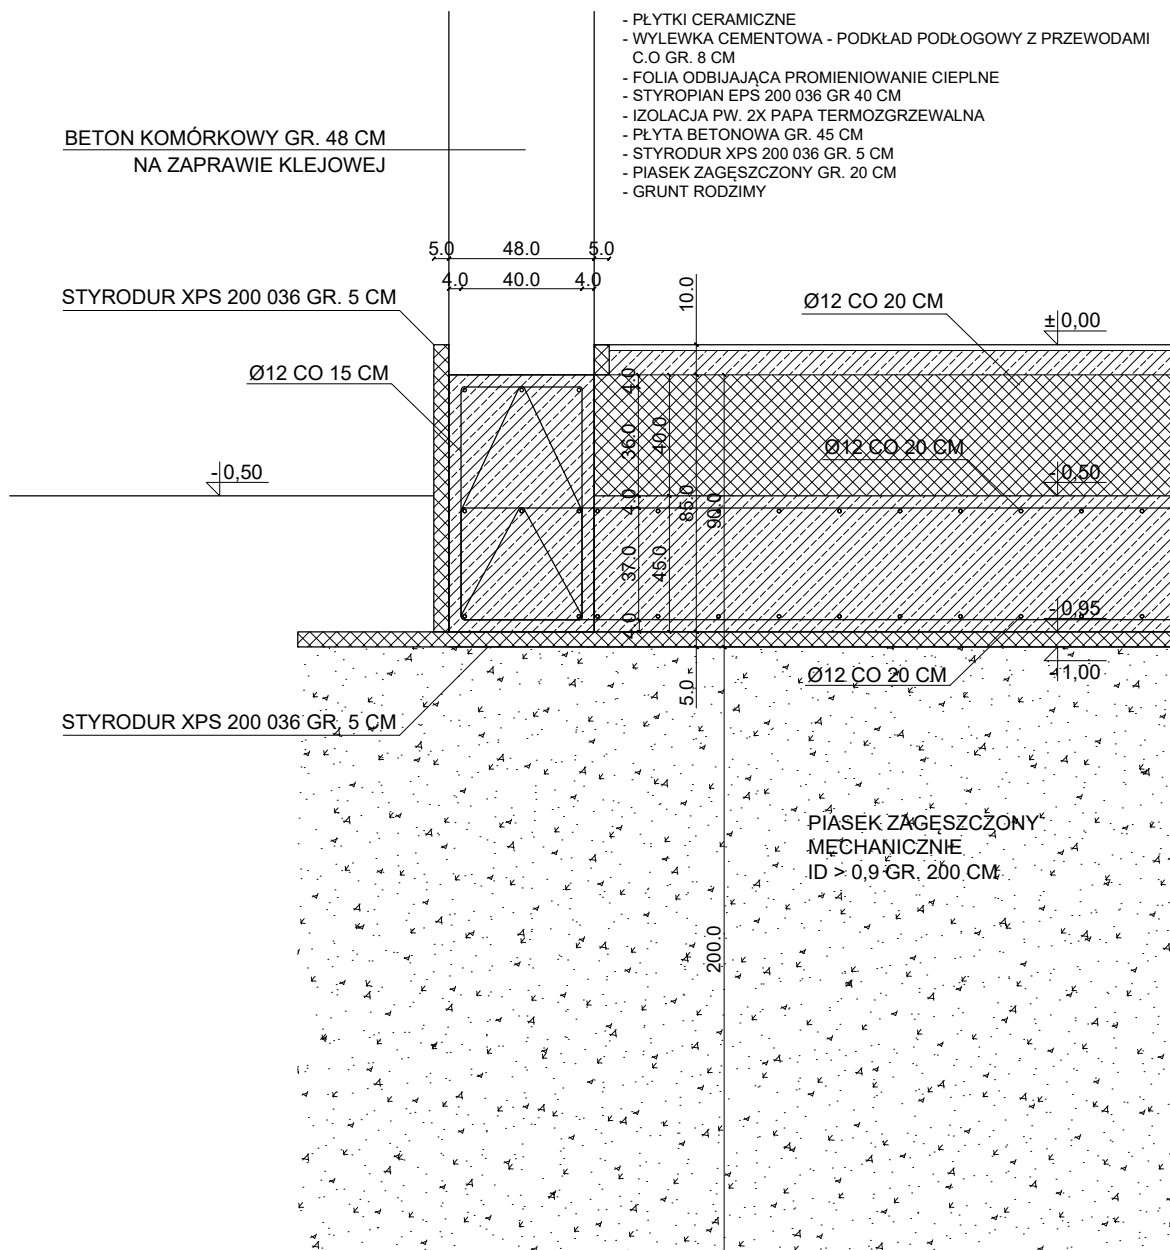


PŁYTA FUNDAMENTOWA, SKALA 1:25  
/PROJEKT**DETAL ZBROJENIA PŁYTY FUNDAMENTOWEJ, SKALA 1:25**

1. PŁYTĘ FUNDAMENTOWĄ NALEŻY WYKONAĆ NA UPRIEDNIO WYKONANYM CHUDYM BETONIE ORAZ IZOLACJI TERMICZNEJ
2. GRUBOŚĆ PŁYTY FUNDAMENTOWEJ - 45 CM
3. ZBROJENIE KRZYŻOWE - Ø12 CO 20 CM GÓRĄ I Ø12 CO 20 CM DOŁEM
4. ŚCIANY NOŚNE SPIĘTE STRZEMIONAMI Ø6 CO 15 CM
5. POZOSTAŁE ŚCIANY - SPIĘCIE SPINKAMI

BETON C35/45  
STAL A-III 34GS, A-0 S10S

OTULINA:

PRĘTY ZBROJENIA DOLNEGO - 4 CM  
PRĘTY ZBROJENIA GÓRNEGO - 4 CM

- WSZYSTKIE WYMIARY NALEŻY SPRAWDZIĆ NA BUDOWIE  
- WSZYSTKIE PRACE WYKONAĆ ZGODNIE Z ZASADAMI  
SZTUKI BUDOWLANEJ POD STAŁYM NADZOREM OSÓB  
UPRAWNIONYCH

NADGOPLAŃSKI PARK TYSIĄCLECIA UL. WODNA 9 88-150 KRUSZWICA	AUTOR PROJEKTU:	
POPRAWA RÓŻNORODNOŚCI BIOLOGICZNEJ POPRZECZ ZARYBIENIE J. GOPŁO ORAZ ROZBUDOWA OBIEKTU O CZĘŚĆ EKSPOZYCJI PRZYRODNICZO - HISTORYCZNEJ		
ADRES OBIEKTU: KRUSZWICA, UL. POPIELA 3, DZ. NR 249/3		
PRZEDMIOT RYSUNKU: PŁYTA FUNDAMENTOWA /PROJEKT		NR 20
BRANŻA: BUDOWLANA	SKALA: 1:25	DATA: