
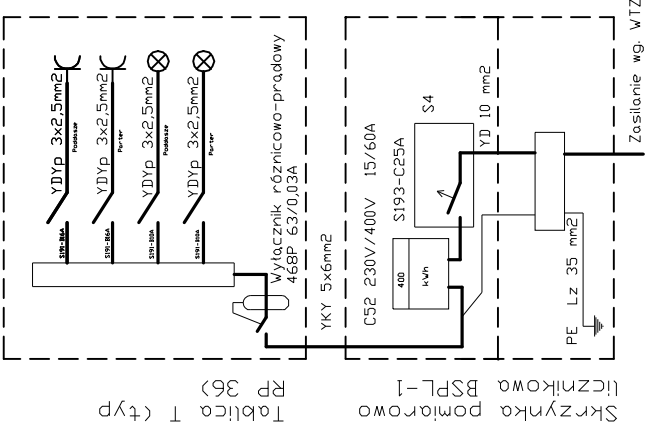
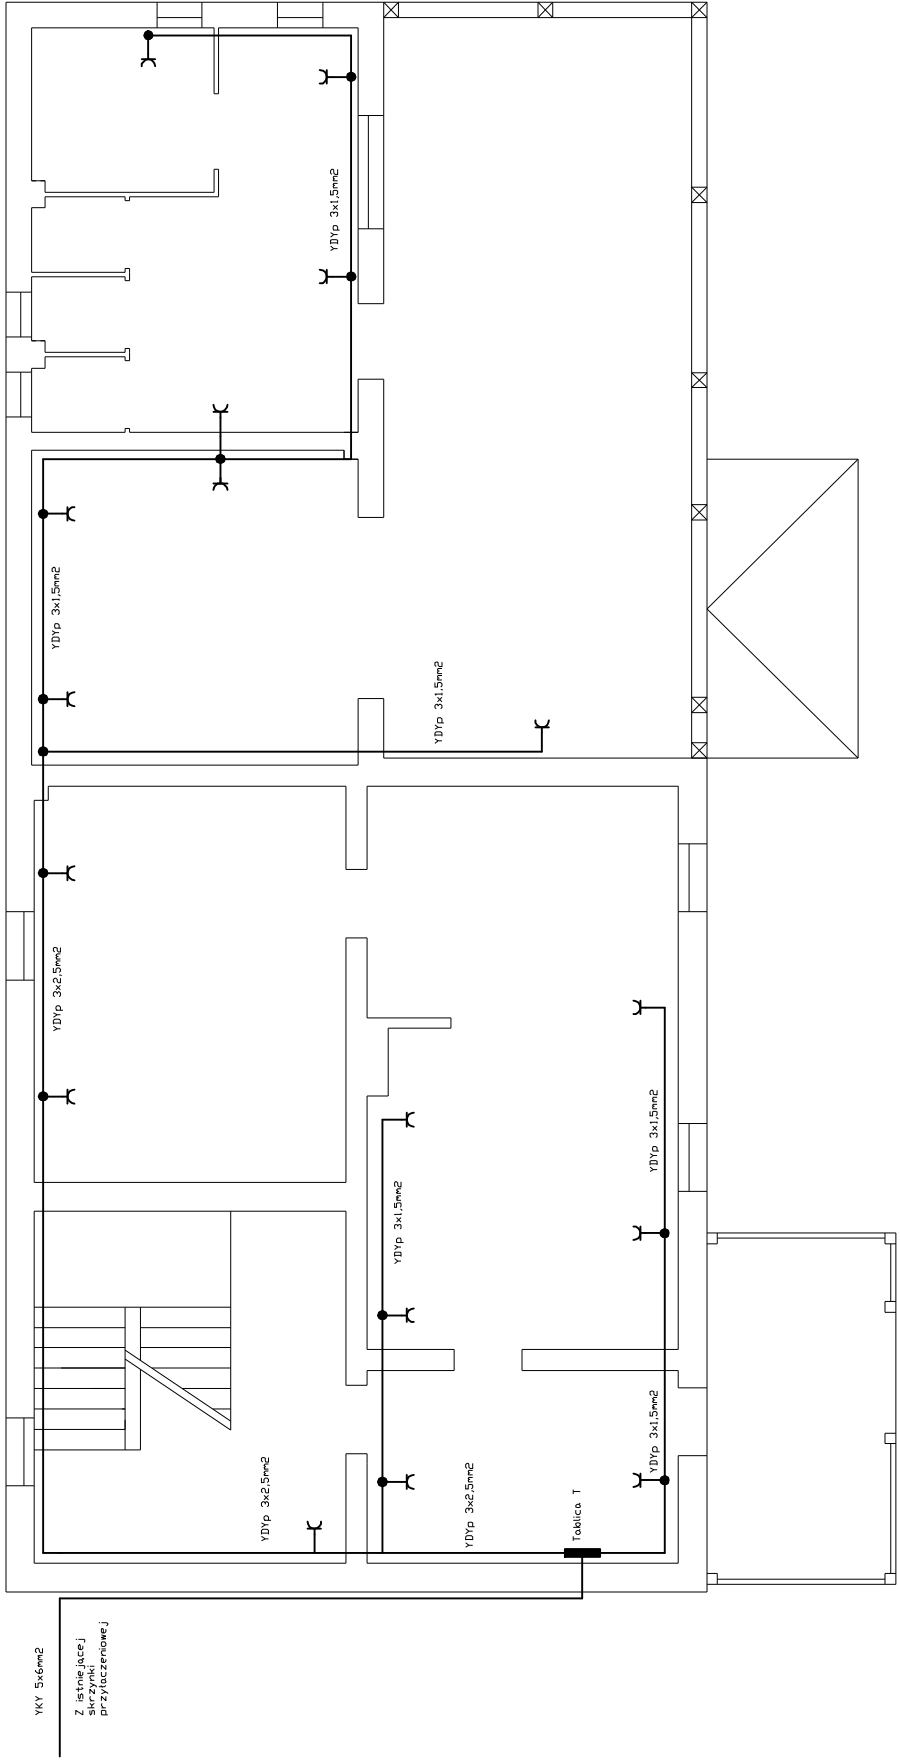


oświetlenie

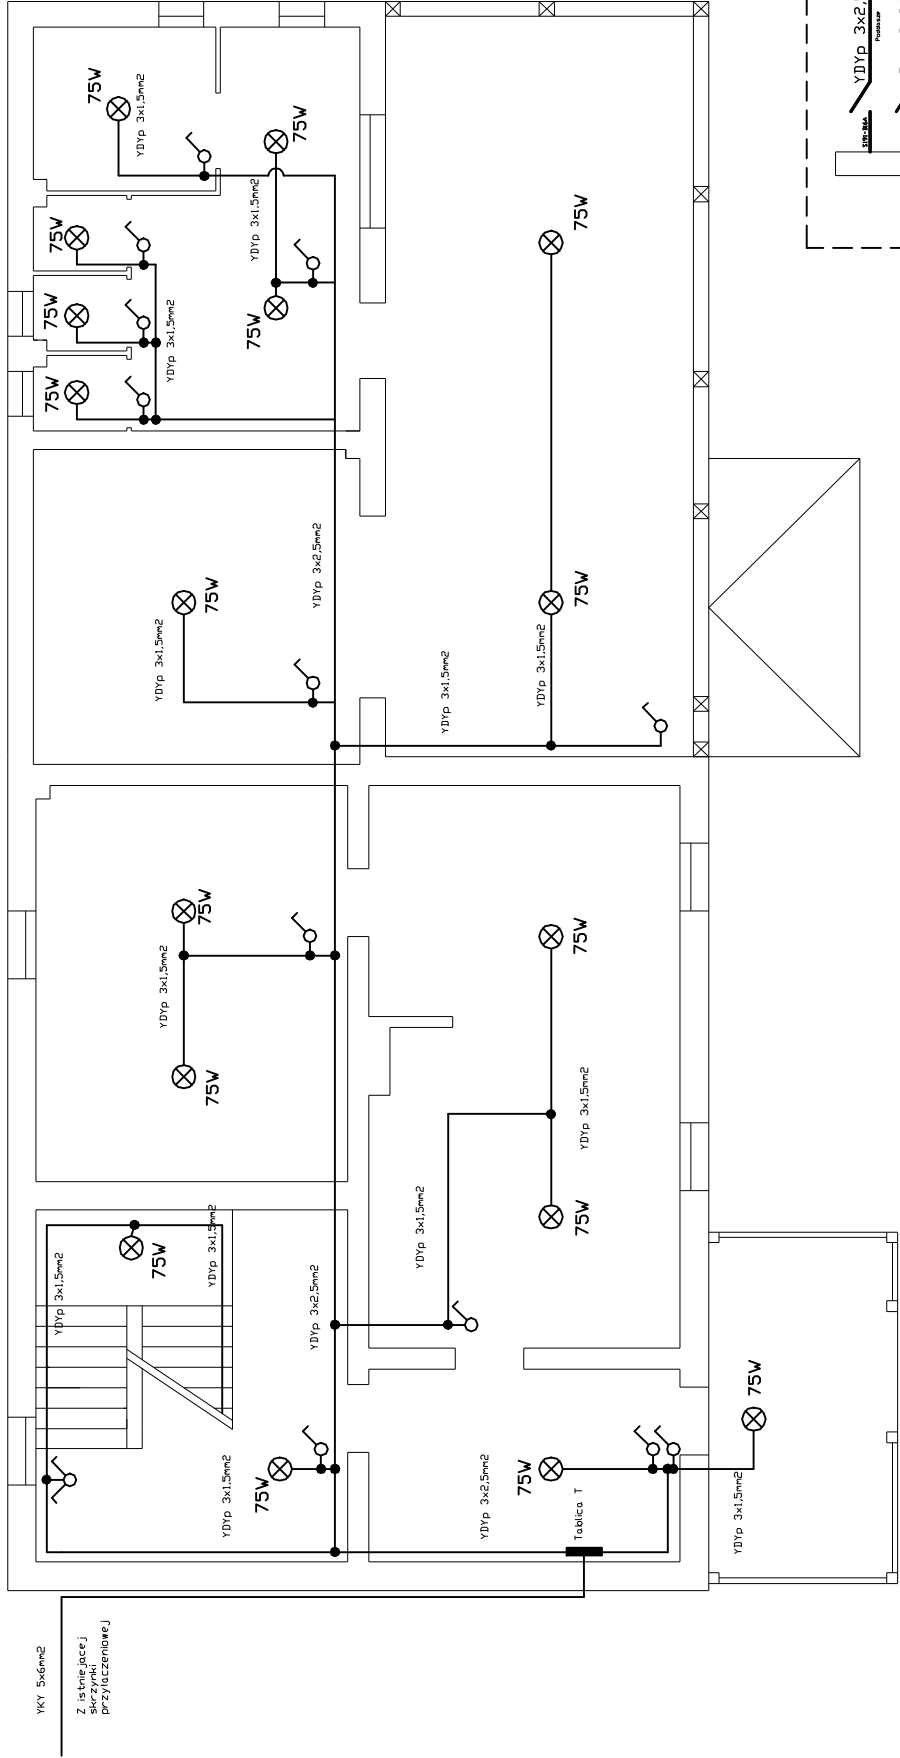

wykonawca: P.P.H. "Florin" s. c. K. K. Świąg	
Nazwa obiektu: Rozbudowa budynku	Przedmiot: Rzut parteru
Adres: 88-324 Jeziora Wielkie, Siemionki, dz. nr 145/2	Branża: elektryczna
	Listopad 2011
Autor projektu:	Skala 1 : 100
Sprawdził:	Nr rys. 14

Odbiorcza - gniazda 230 V