


☐światlenie

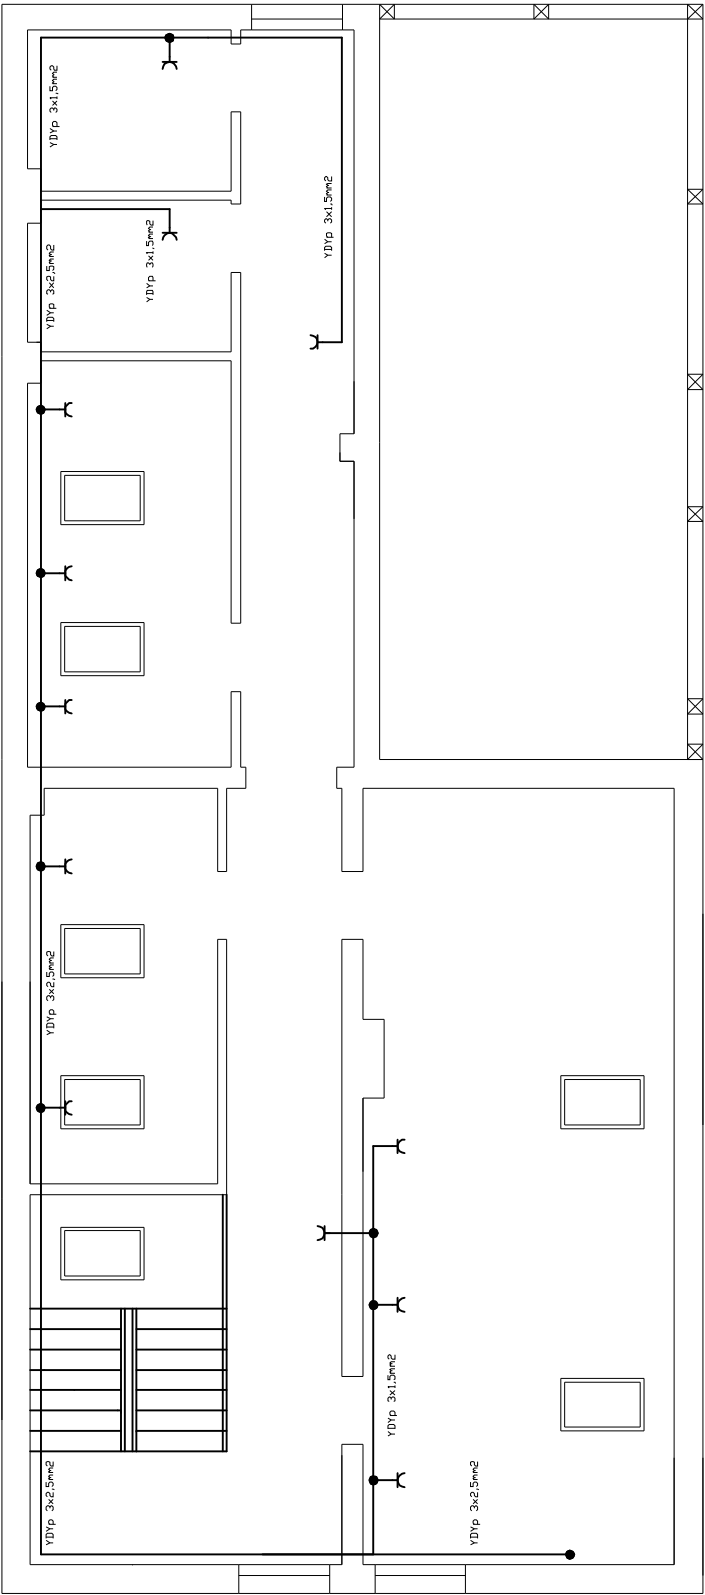

☐dbiorcza - gniazda 230 V

FLORIN		wykonawca:	P.P.H. "Florin" s. c. K. K. Świgoń		
Nazwa obiektu:		Rozbudowa budynku		Przedmiot:	Rzut piętra
Adres: 88-324 Jeziora Wielkie, Siemionki, dz. nr 145/2				Branża:	elektryczna
				Listopad 2011	
Autor projektu:		Skala 1 : 100			
Sprawdził:					
		Nr rys. 15			