


WYMIAR CAŁKOWITY OBIEKTU	1686.0									
WYMIARY SEGMENTÓW BUDYNKU	1198.0									
LOKALIZACJA STOLARKI OTWOROWEJ	326.0	190.0	502.0	120.0	60.0	80.0	120.0	80.0	120.0	88.0
WYMIARY MIĘDZY MURAMI	24.0	180.0	24.0	318.0	24.0	580.0	48.0			
WYMIARY MIĘDZY MURAMI	24.0		522.0	24.0	522.0	24.0	522.0	48.0		
WYMIARY ZEWNĘTRZNE TARASU			1133.0				553.0			

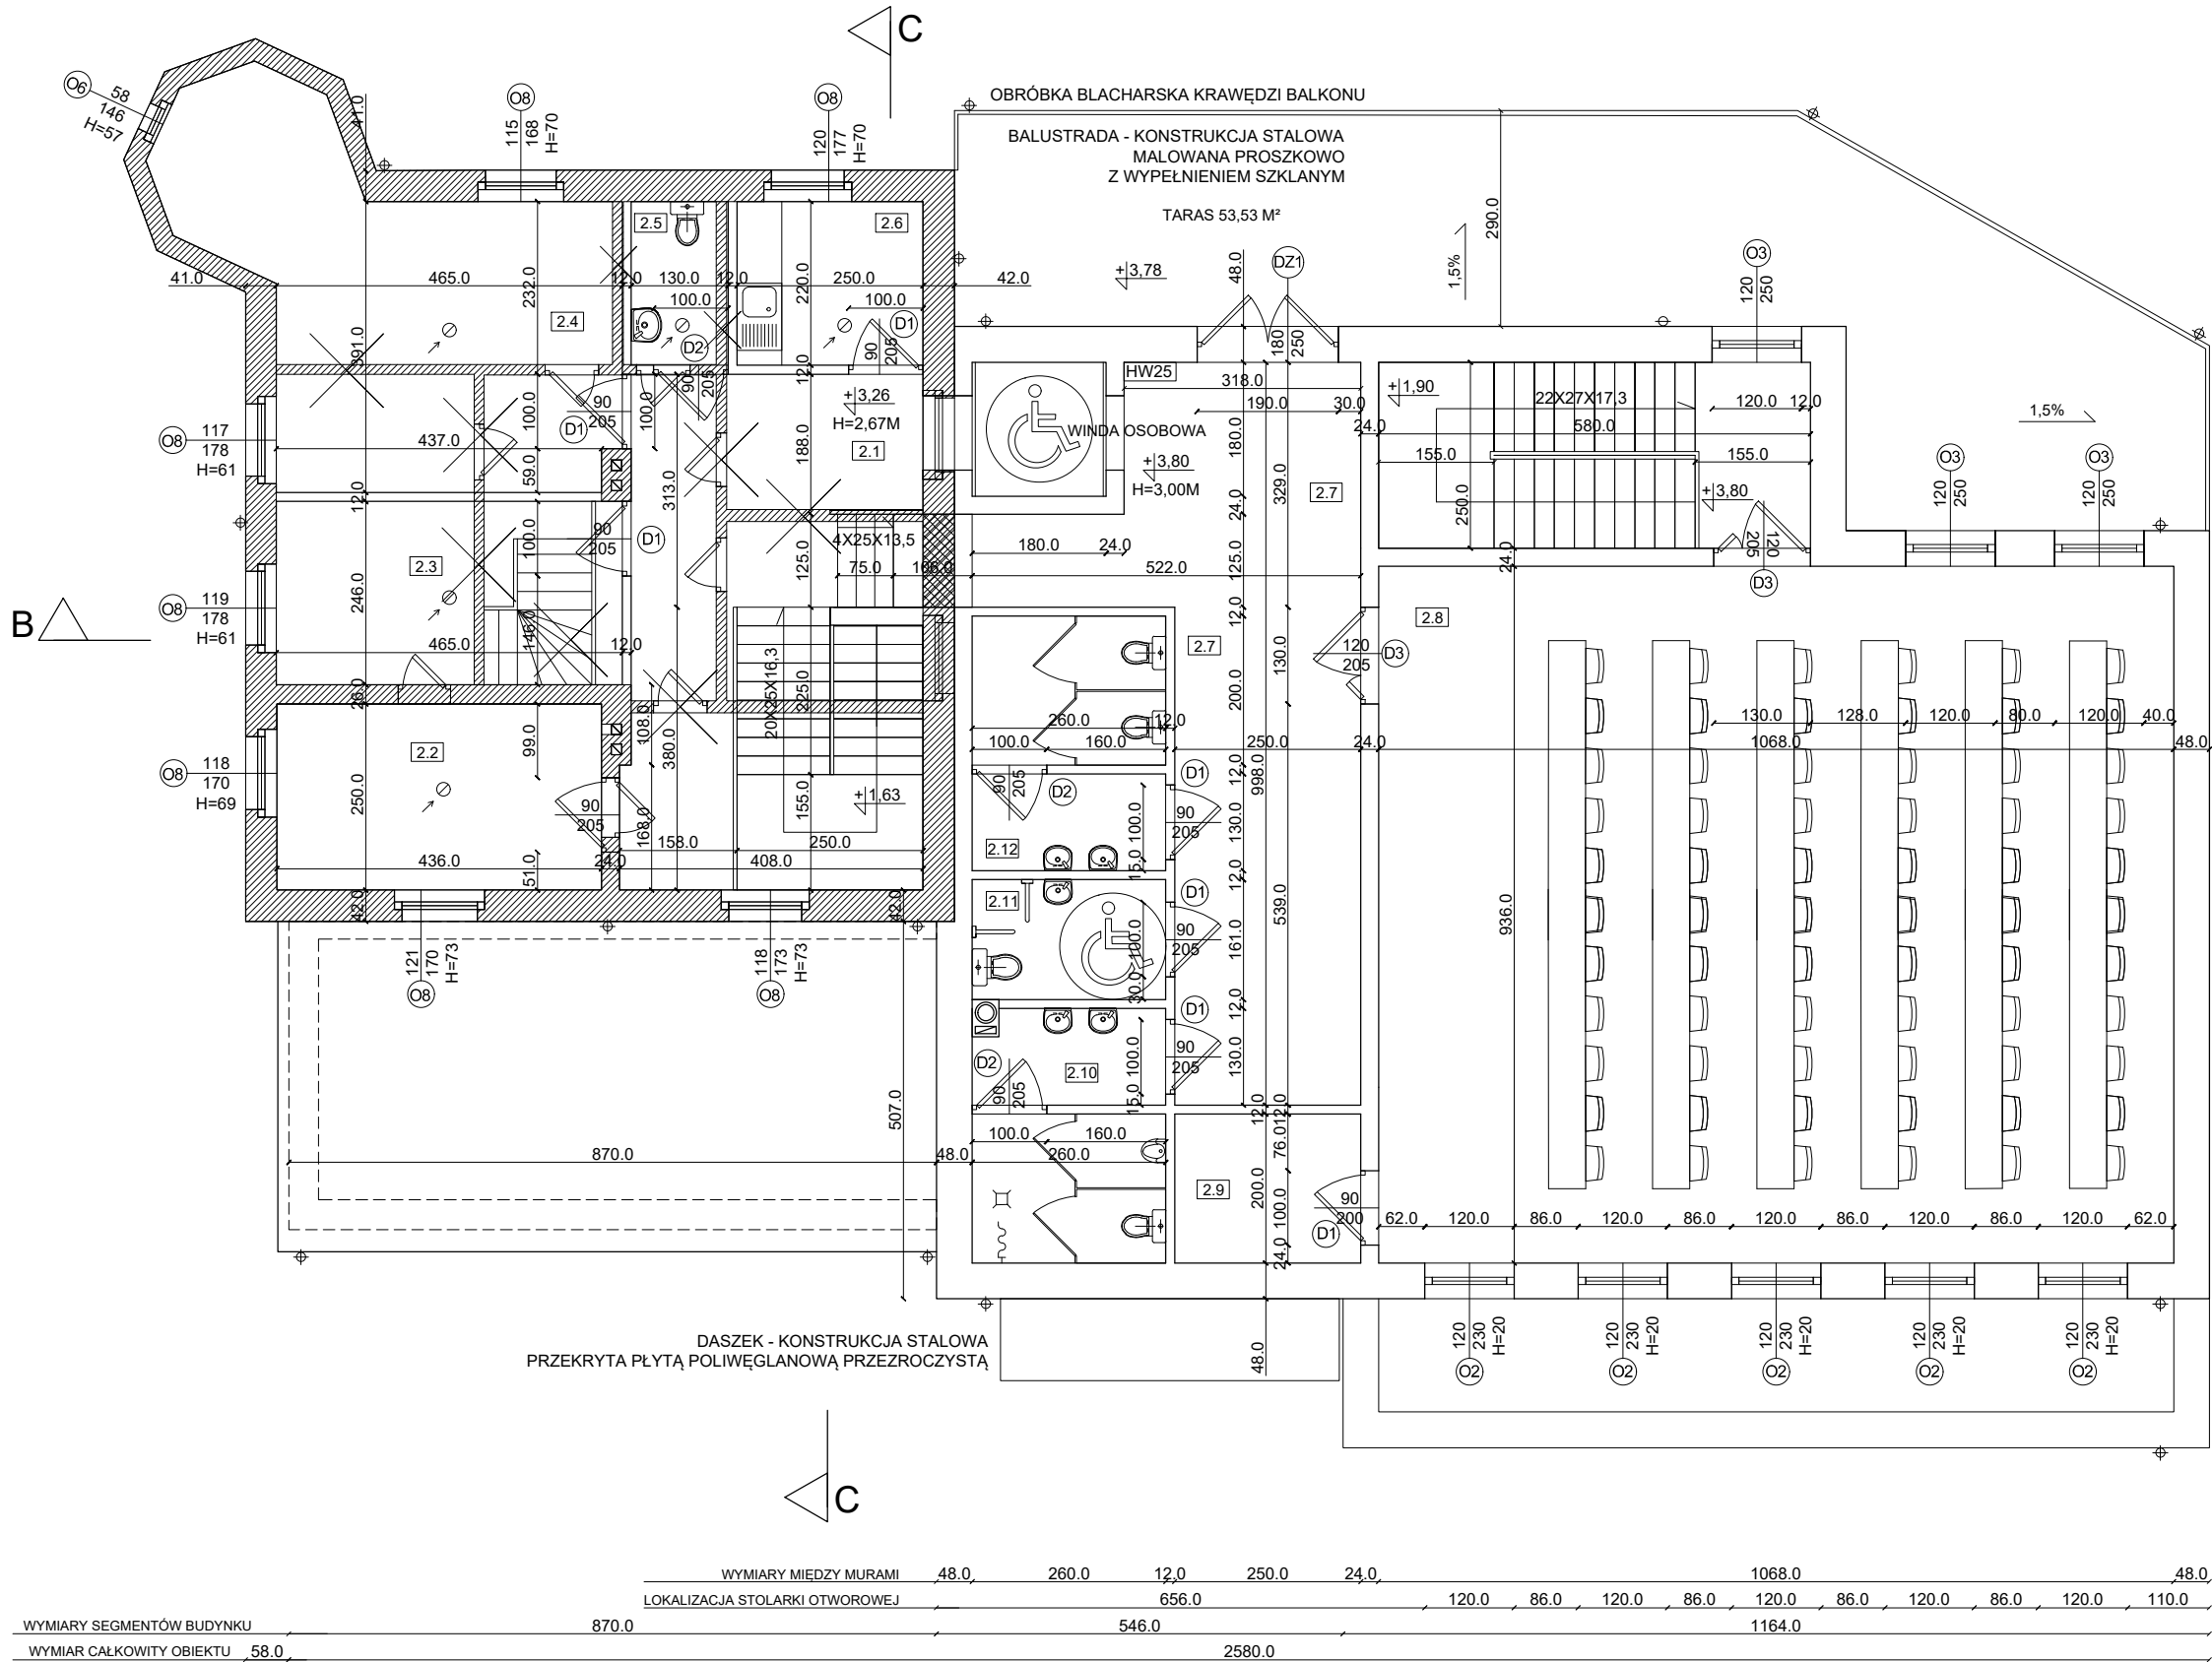

ZESTAWIENIE POWIERZCHNI PIĘTRA:

2.1 KOMUNIKACJA	22,68 M²
2.2 BIURO	10,90 M²
2.3 BIURO	11,44 M²
2.4 ARCHIWUM	23,25 M²
2.5 WC PERSONELU	02,86 M²
2.6 POMIESZCZENIE SOCJALNE	05,50 M²
2.7 KOMUNIKACJA	38,93 M²
2.8 SALA WYKŁADOWA	99,96 M²
2.9 POM. GOSPODARCZE	05,00 M²
2.10 WC MĘSKIE	08,44 M²
2.11 WC DLA NIEPEŁNOSPRAWNYCH	04,19 M²
2.12 WC DAMSKIE	08,58 M²

RAZEM: 241,73 M²

	MURY ISTNIEJĄCE
	ZAMUROWANIA
	WYBURZENIA
	ELEMENTY USUWANE
	ELEMENTY PROJEKTOWANE

NADGOPLAŃSKI PARK TYSIĄCLECIA UL. WODNA 9 88-150 KRUSZWICA	AUTOR PROJEKTU:	
POPRAWA RÓŻNORODNOŚCI BIOLOGICZNEJ POPRZECZ ZARYBIENIE J. GOPŁO ORAZ ROZBUDOWA OBIEKTU O CZĘŚĆ EKSPozyCJI PRZYRODNICZO - HISTORYCZNEJ		
ADRES OBIEKTU: KRUSZWICA, UL. POPIELA 3, DZ. NR 249/3		
PRZEDMIOT RYSUNKU: RZUT 1. PIĘTRA /PROJEKT	NR 15	
BRANŻA: BUDOWLANA	SKALA: 1:100	DATA: