


NPT

RZUT PRZYZIEMIA, SKALA 1:100
/INWENTARYZACJA

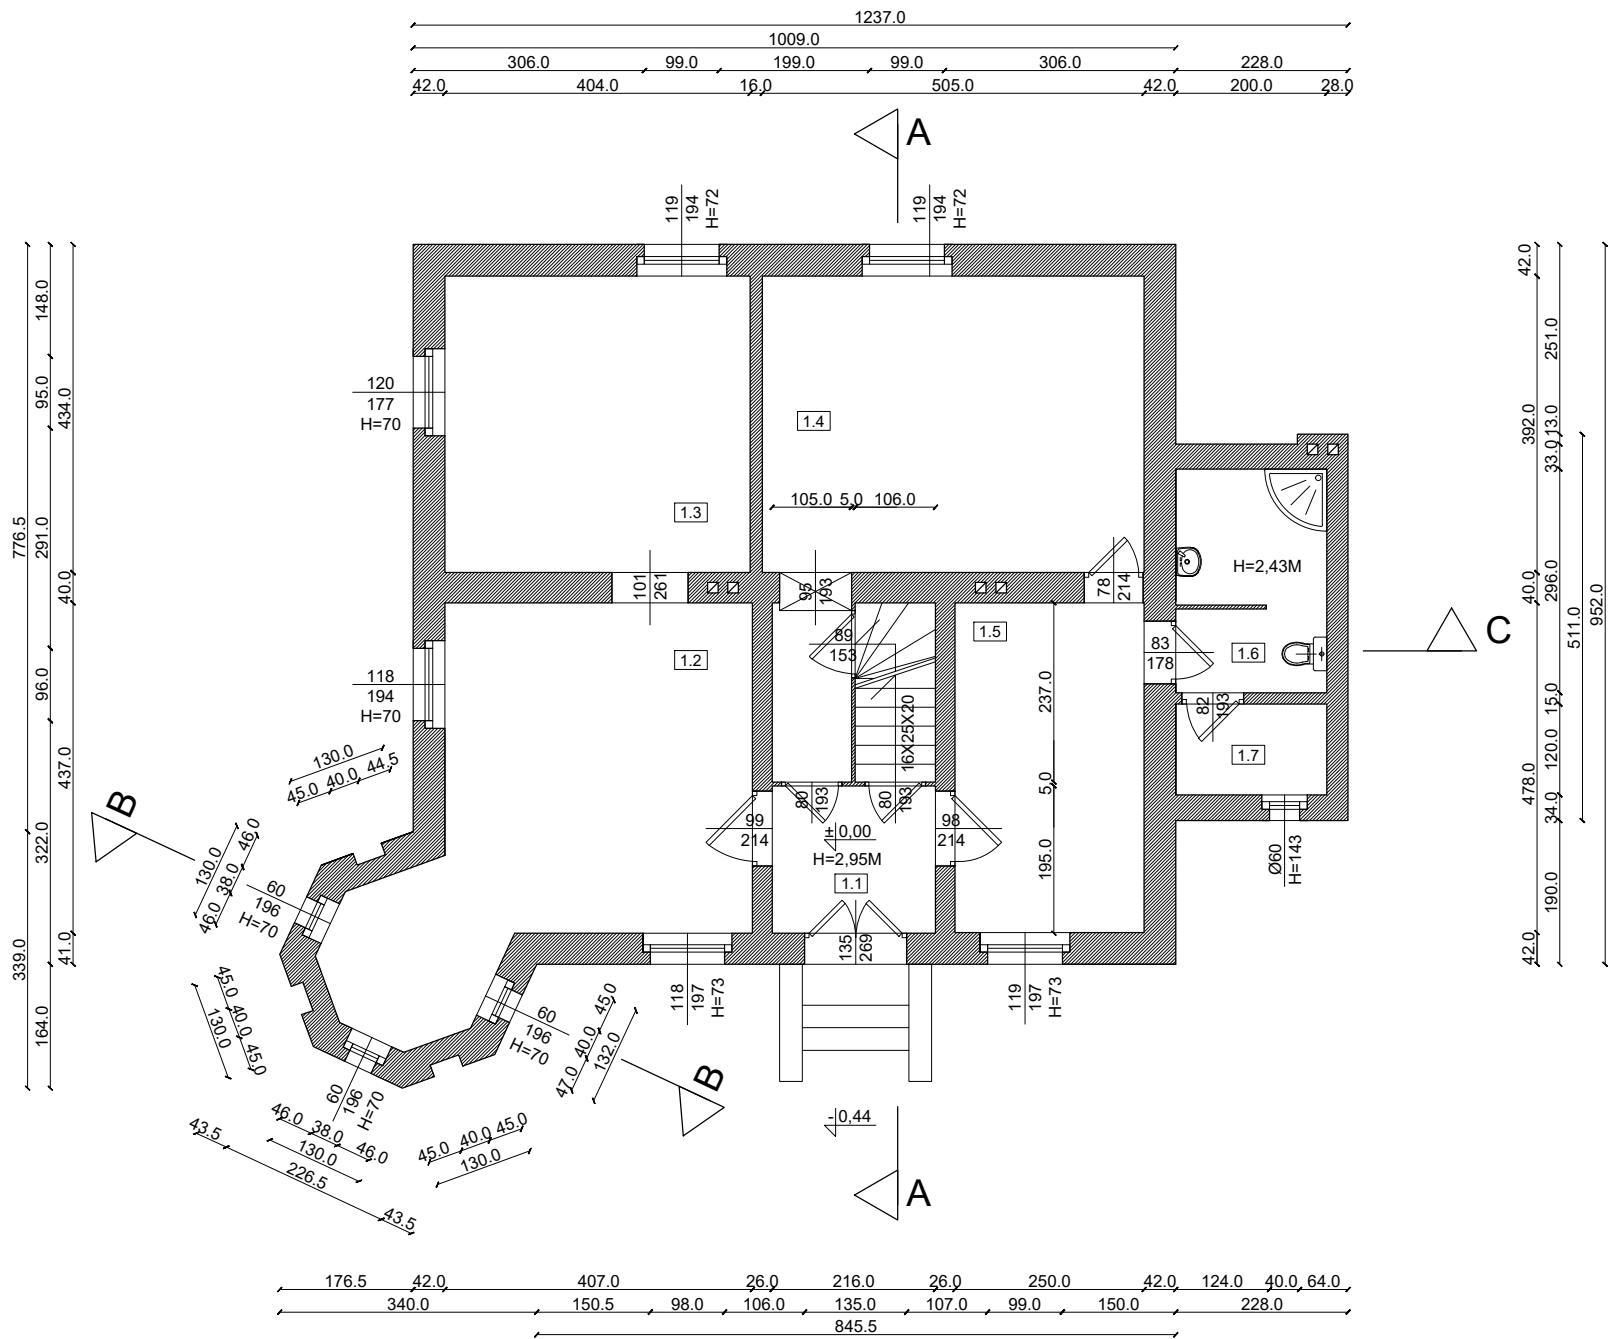

ZESTAWIENIE POWIERZCHNI PRZYZIEMIA:		
1.1 KOMUNIKACJA		09,44 M ²
1.2 POMIESZCZENIE PTTK		21,90 M ²
1.3 POMIESZCZENIE PTTK		15,84 M ²
1.4 POKÓJ		09,60 M ²
1.5 POKÓJ		19,80 M ²
1.6 ŁAZIENKA		05,86 M ²
1.7 POMIESZCZENIE GOSPODARCZE		02,40 M ²

RAZEM: 84,84 M²

NADGOPLAŃSKI PARK TYSIĄCLECIA UL. WODNA 9 88-150 KRUSZWICA		AUTOR PROJEKTU:
POPRAWA RÓŻNORODNOŚCI BIOLOGICZNEJ POPRZECZ ZARYBIENIE J. GOPŁO ORAZ ROZBUDOWA OBIEKTU O CZĘŚĆ EKSPOZYCJI PRZYRODNICZO - HISTORYCZNEJ		
ADRES OBIEKTU: KRUSZWICA, UL. POPIELA 3, DZ. NR 249/3		
PRZEDMIOT RYSUNKU:	RZUT PRZYZIEMIA /INWENTARYZACJA	NR 3
BRANŻA: BUDOWLANA	SKALA: 1:100	DATA: