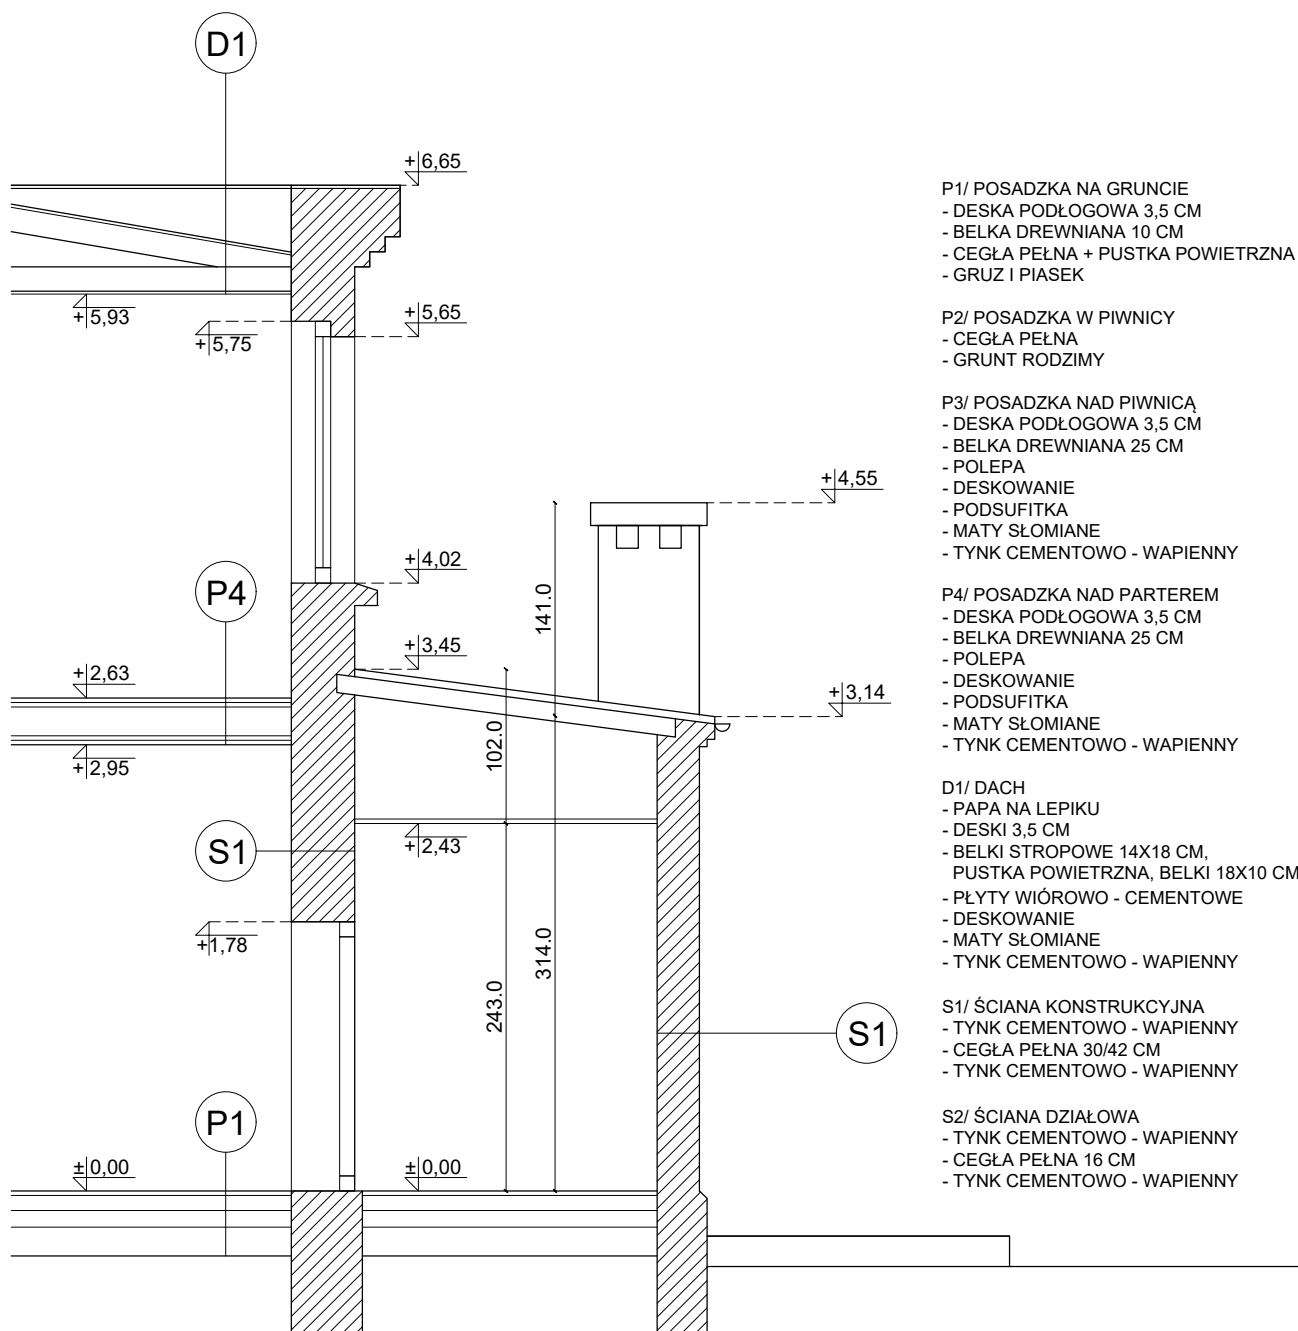


PRZEKRÓJ C-C, SKALA 1:50
/INWENTARYZACJA

| | | |
|---|-----------------|-------|
| NADGOPLAŃSKI PARK TYSIĄCLECIA UL. WODNA 9 88-150 KRUSZWICA | AUTOR PROJEKTU: | |
| POPRAWA RÓŻNORODNOŚCI BIOLOGICZNEJ POPRZECZ ZARYBIENIE J. GOPŁO ORAZ ROZBUDOWA OBIEKTU O CZĘŚĆ EKSPOZYCJI PRZYRODNICZO - HISTORYCZNEJ | | |
| ADRES OBIEKTU: KRUSZWICA, UL. POPIELA 3, DZ. NR 249/3 | | |
| PRZEDMIOT RYSUNKU: PRZEKRÓJ C-C /INWENTARYZACJA | | NR 7 |
| BRANŻA: BUDOWLANA | SKALA: 1:50 | DATA: |