


RZUT WIATY DREWNIANEJ, SKALA 1:50
/PROJEKT

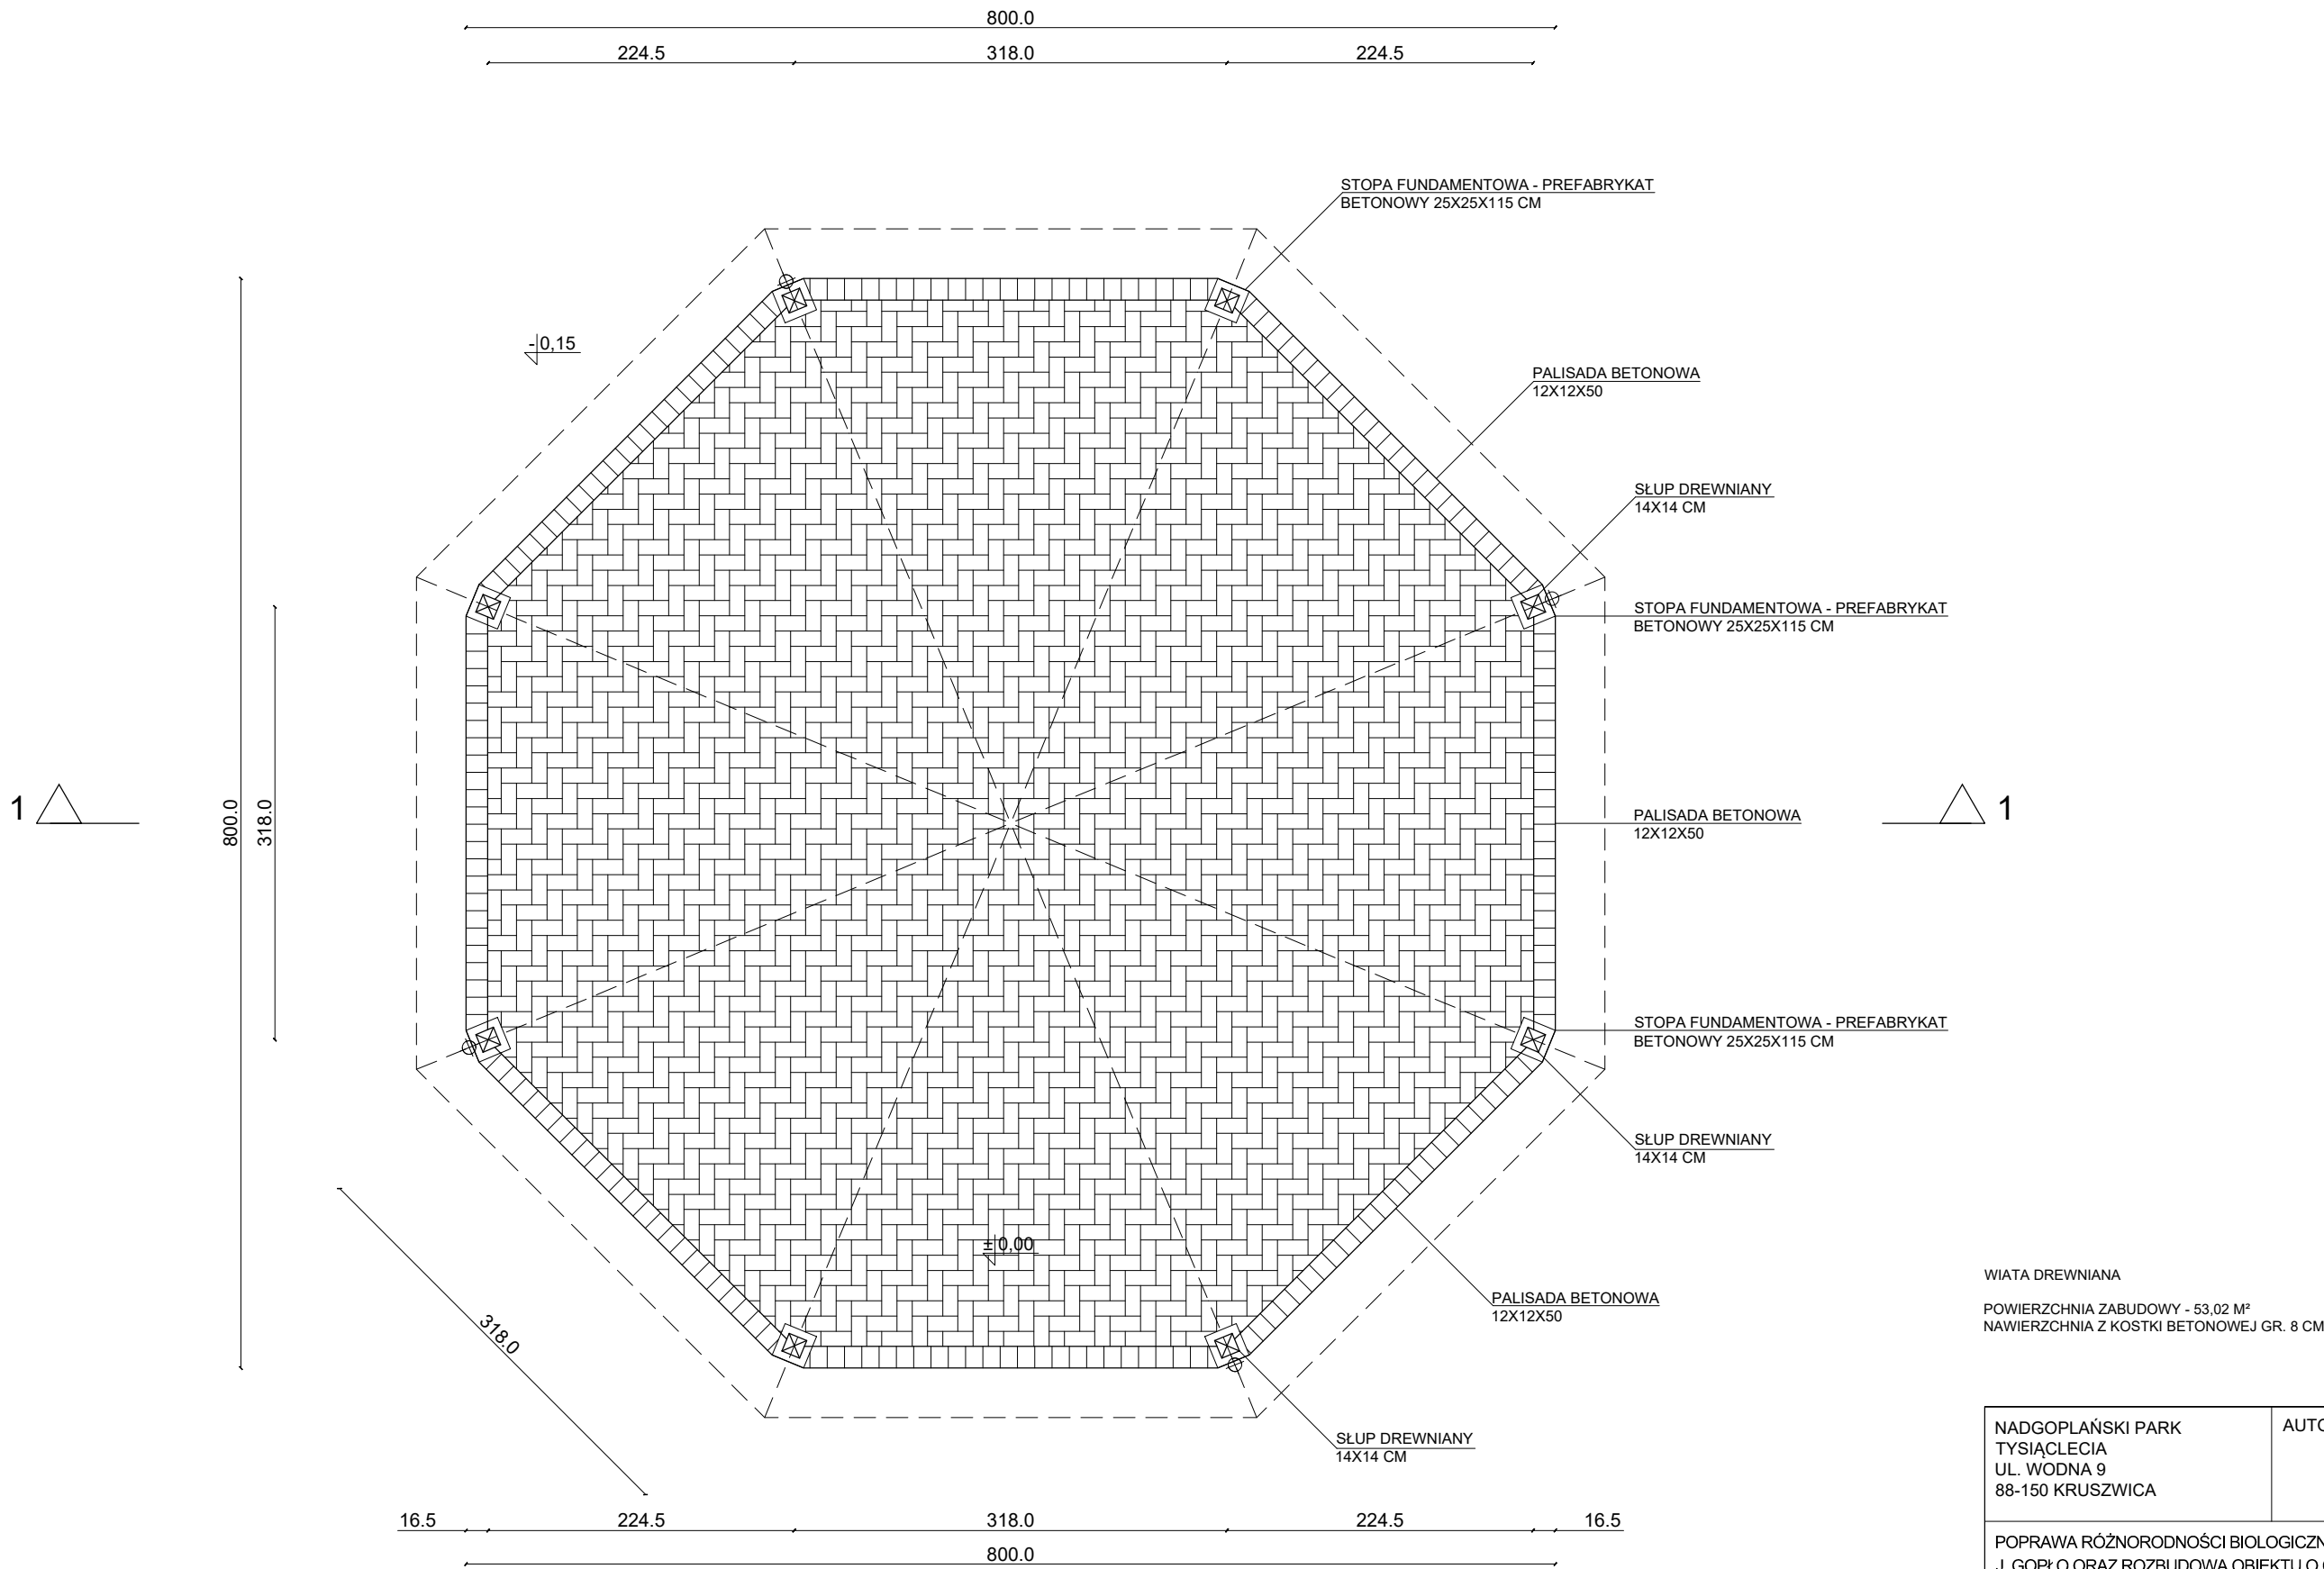

WIATA DREWNIANA
POWIERZCHNIA ZABUDOWY - 53,02 M²
NAWIERZCHNIA Z KOSTKI BETONOWEJ GR. 8 CM

NADGOPLAŃSKI PARK TYSIĄCLECIA UL. WODNA 9 88-150 KRUSZWICA	AUTOR PROJEKTU:	
POPRAWA RÓŻNORODNOŚCI BIOLOGICZNEJ POPRZECZ ZARYBIENIE J. GOPŁO ORAZ ROZBUDOWA OBIEKTU O CZĘŚĆ EKSPozyCJI PRZYRODNICZO - HISTORYCZNEJ		
ADRES OBIEKTU: KRUSZWICA, UL. POPIELA 3, DZ. NR 249/3		
PRZEDMIOT RYSUNKU: RZUT WIATY DREWNIANEJ /PROJEKT		NR 32
BRANŻA: BUDOWLANA	SKALA: 1:50	DATA: