


**RZUT WIĘŻBY DACHOWEJ WIATY, SKALA 1:50  
/PROJEKT**

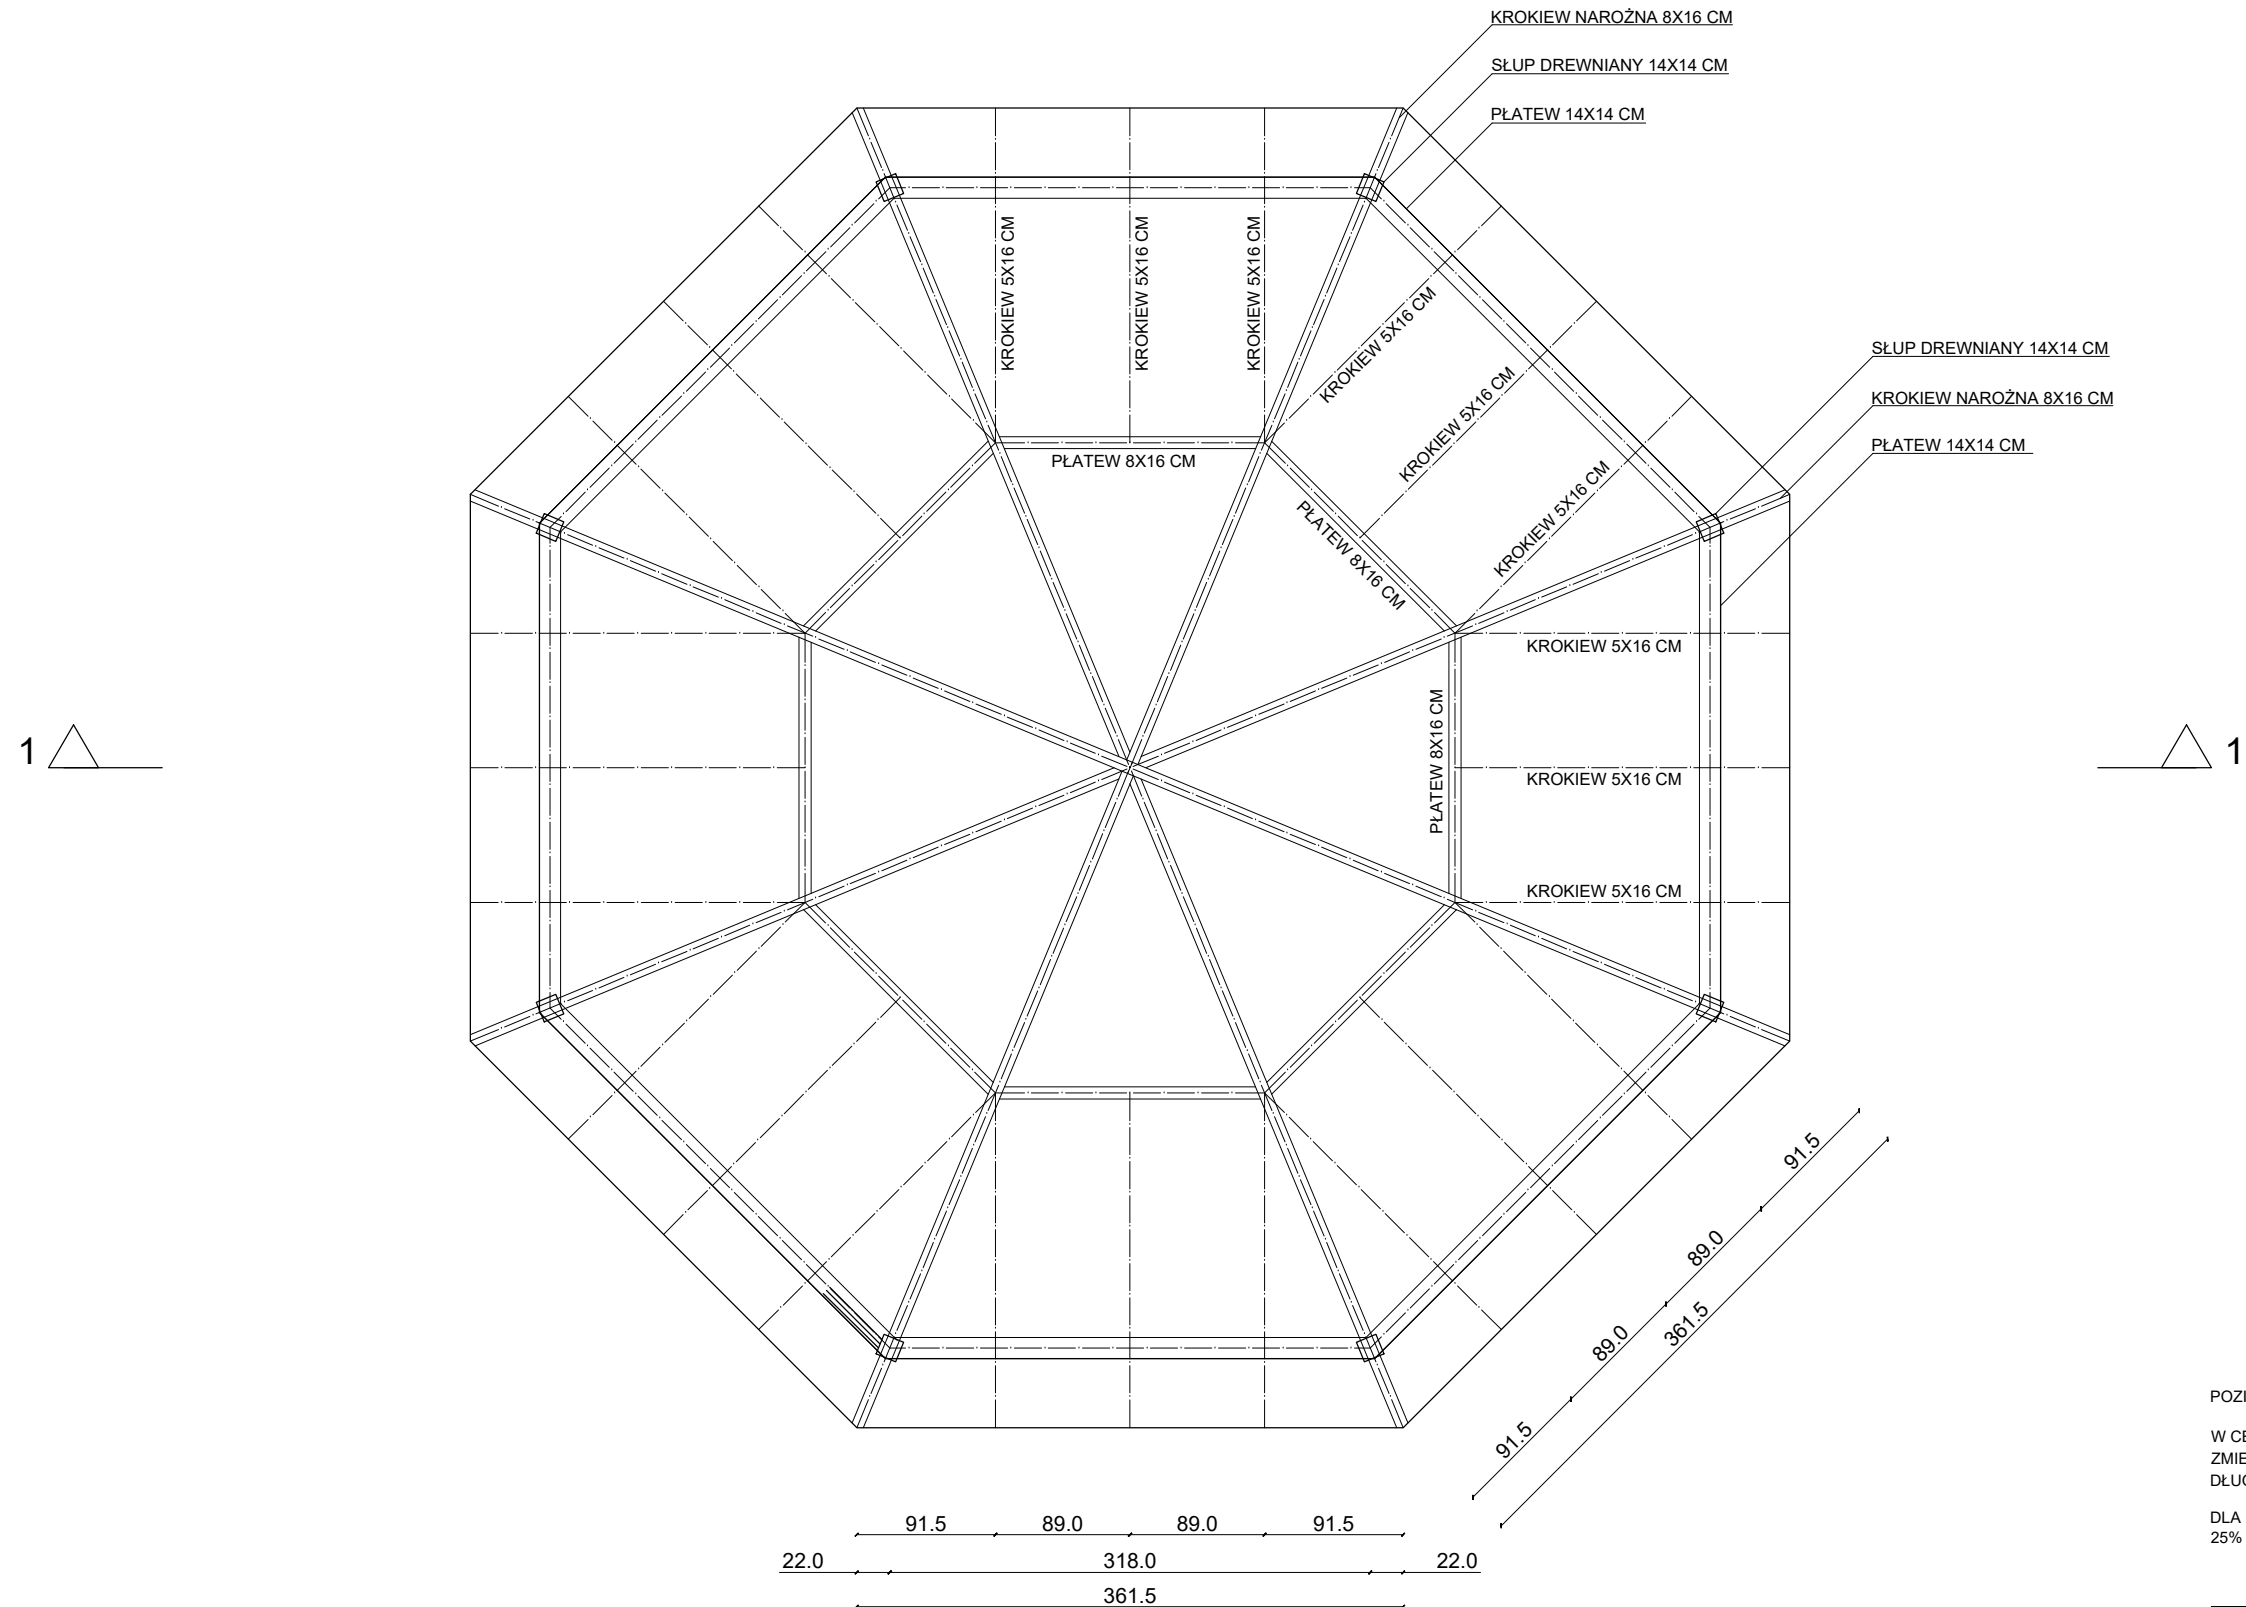

POZIOM MONTAŻU PŁATWI - 2,50 M

W CELU UZYSKANIA RZECZYWISTYCH DŁUGOŚCI WIĘŻBY DACHOWEJ NALEŻY ZMIERZYĆ LINIJKĄ DANY ELEMENT NA RZUCIE POZIOMYM ORAZ POMNOŻYĆ JEGO DŁUGOŚĆ PRZEZ WSPÓŁCZYNNIK  $D=1,0309$

DLA KAŁA 25% D=1,0309  
25% = 14,04°

NADGOPLAŃSKI PARK TYSIĄCLECIA UL. WODNA 9 88-150 KRUSZWICA		AUTOR PROJEKTU:	
POPRAWA RÓŻNORODNOŚCI BIOLOGICZNEJ POPRZEC ZARYBIENIE J. GOPŁO ORAZ ROZBUDOWA OBIEKTU O CZĘŚĆ EKSPOZYCJI PRZYRODNICZO - HISTORYCZNEJ			
ADRES OBIEKTU: KRUSZWICA, UL. POPIELA 3, DZ. NR 249/3			
PRZEDMIOT RYSUNKU: RZUT WIĘŻBY DACHOWEJ WIATY /PROJEKT			NR 33
BRANŻA: BUDOWLANA		SKALA: 1:50	DATA: