


RZUT WIĘŻBY DACHOWEJ WIATY, SKALA 1:50
/PROJEKT

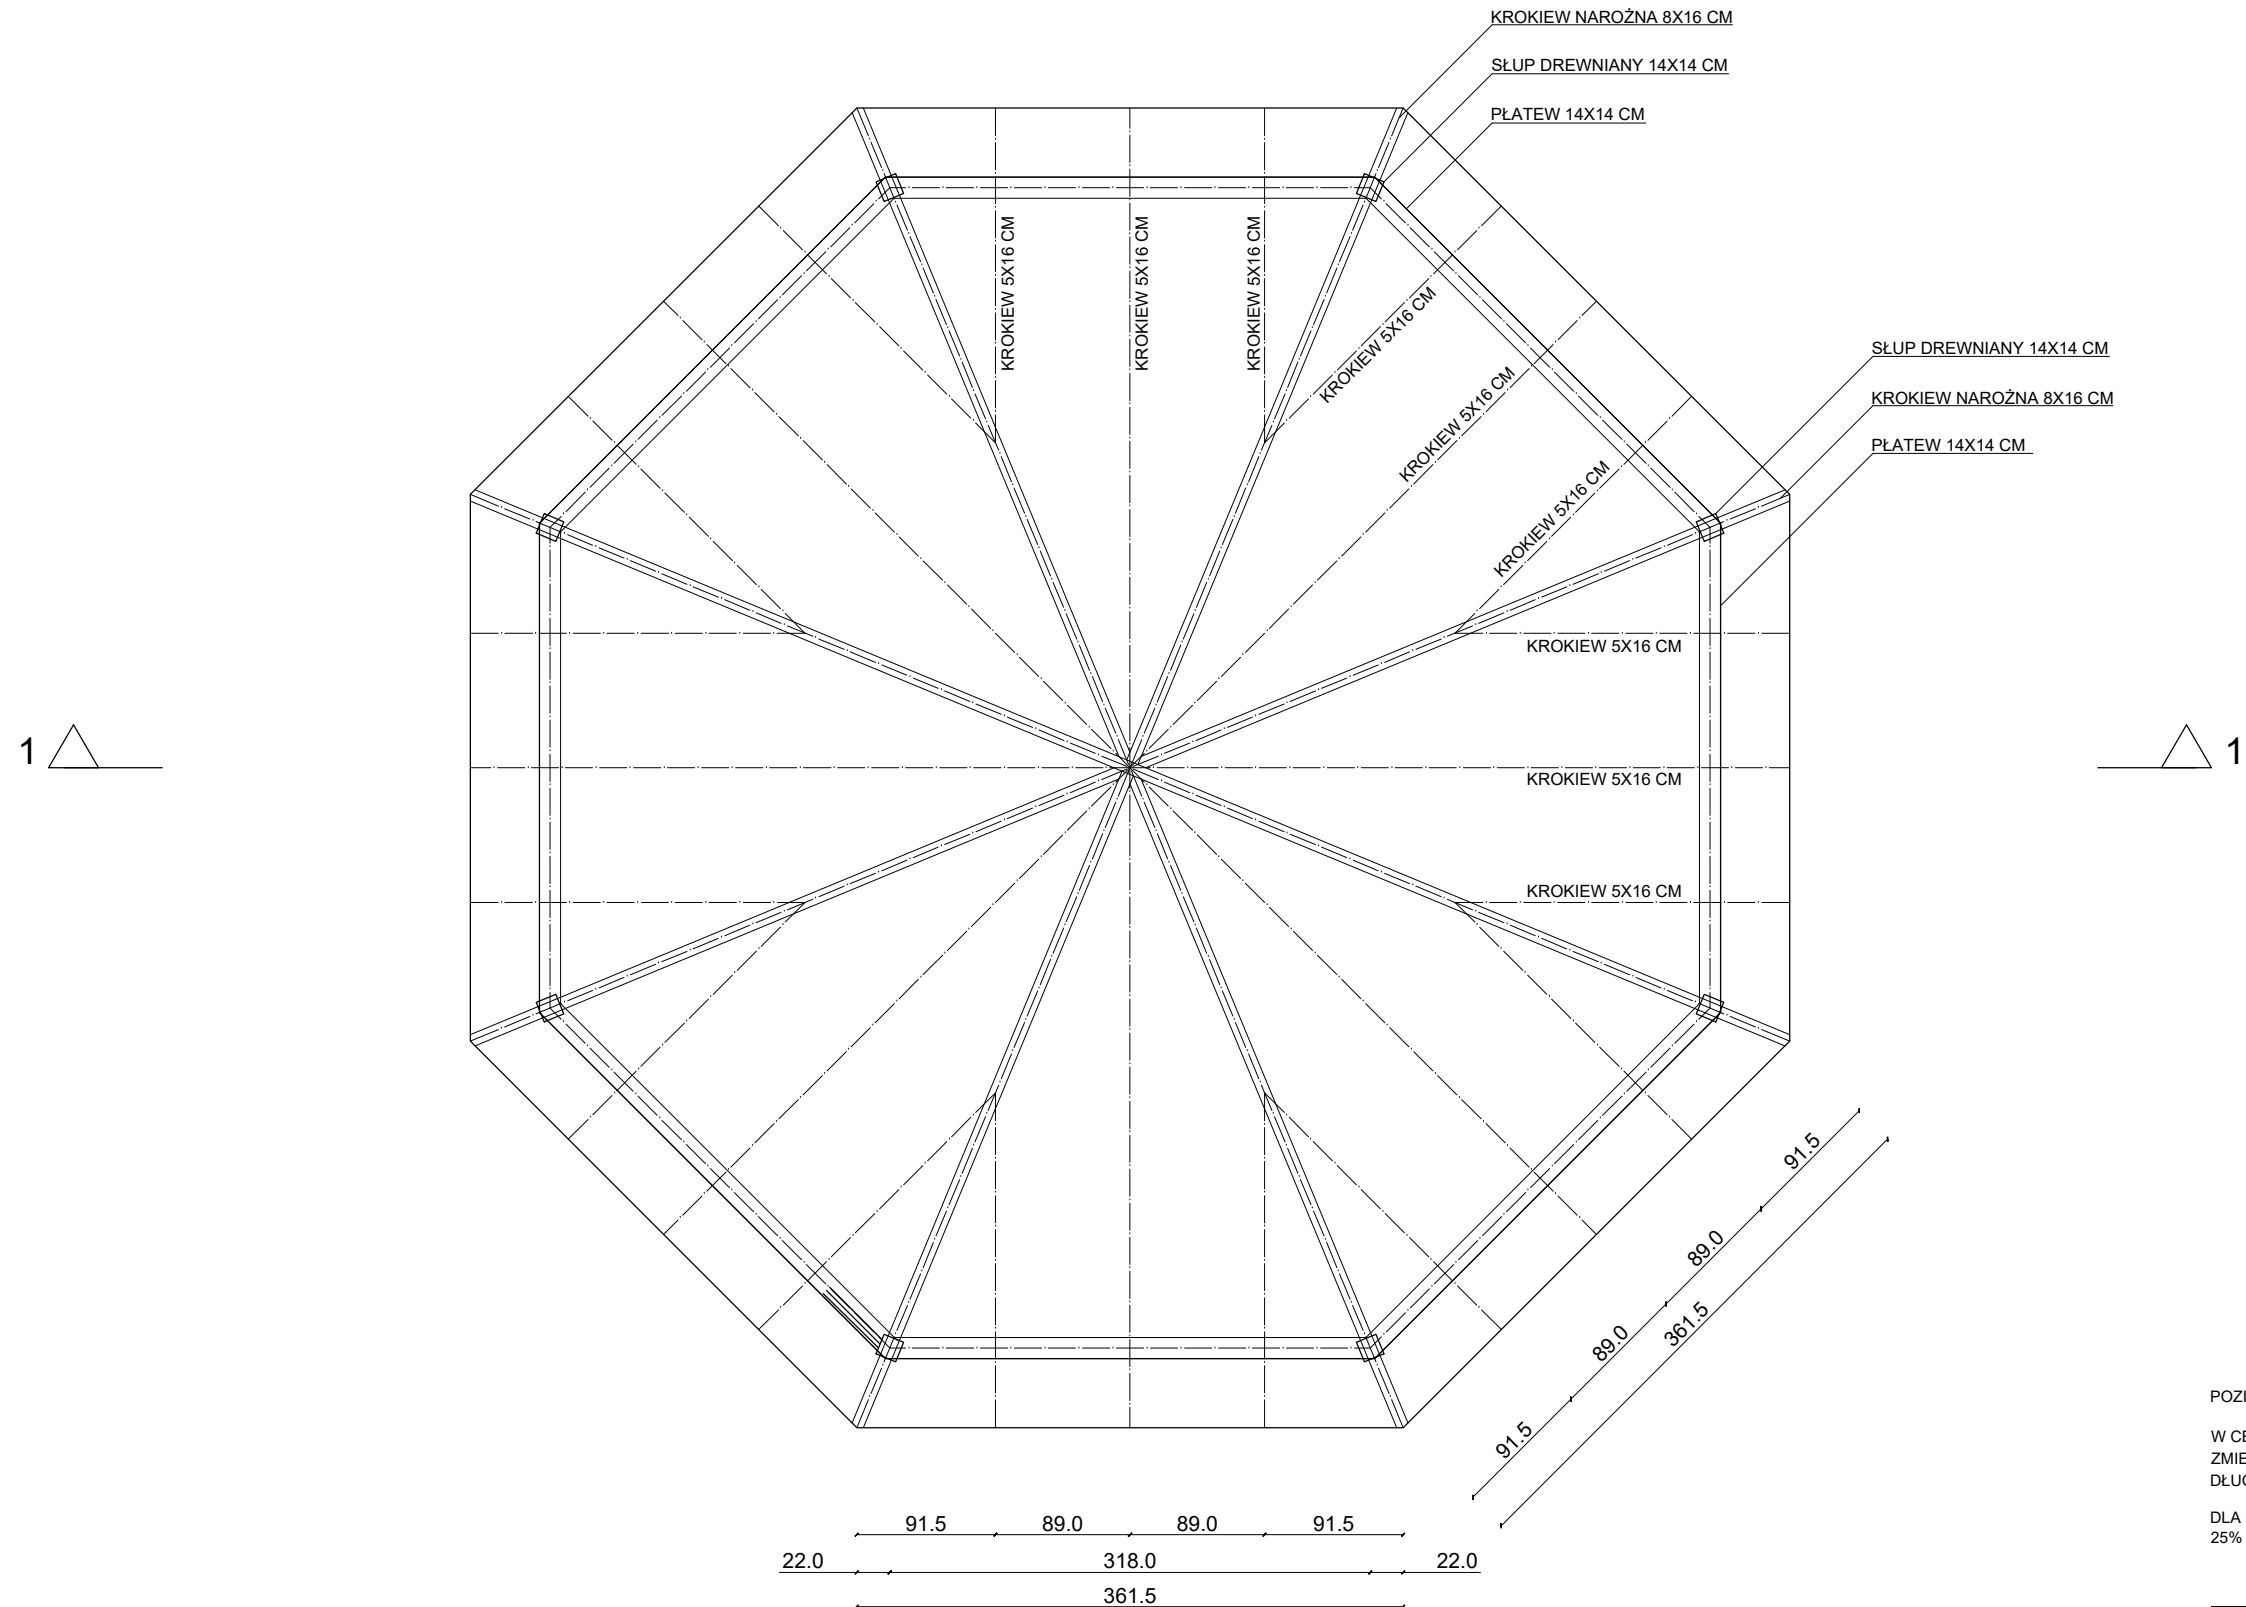

POZIOM MONTAŻU PŁATWI - 2,50 M

W CELU UZYSKANIA RZECZYWISTYCH DŁUGOŚCI WIĘZBY DACHOWEJ NALEŻY ZMIERZYĆ LINIJKĄ DANY ELEMENT NA RZUCIE POZIOMYM ORAZ POMNOŻYĆ JEGO DŁUGOŚĆ PRZEZ WSPÓŁCZYNNIK $D=1,0309$

DLA KAȚA 25% D=1,0309
25% = 14,04°

| | | | |
|--|--|-----------------|-------|
| NADGOPLAŃSKI PARK TYSIĄCLECIA UL. WODNA 9 88-150 KRUSZWICA | | AUTOR PROJEKTU: | |
| POPRAWA RÓŻNORODNOŚCI BIOLOGICZNEJ POPRZEC ZARYBIENIE J. GOPŁO ORAZ ROZBUDOWA OBIEKTU O CZĘŚĆ EKSPOZYCJI PRZYRODNICZO - HISTORYCZNEJ | | | |
| ADRES OBIEKTU: KRUSZWICA, UL. POPIELA 3, DZ. NR 249/3 | | | |
| PRZEDMIOT RYSUNKU: RZUT WIĘZBY DACHOWEJ WIATY /PROJEKT | | | NR 33 |
| BRANŻA: BUDOWLANA | | SKALA: 1:50 | DATA: |