


**ELEWACJA, SKALA 1:50
/PROJEKT**

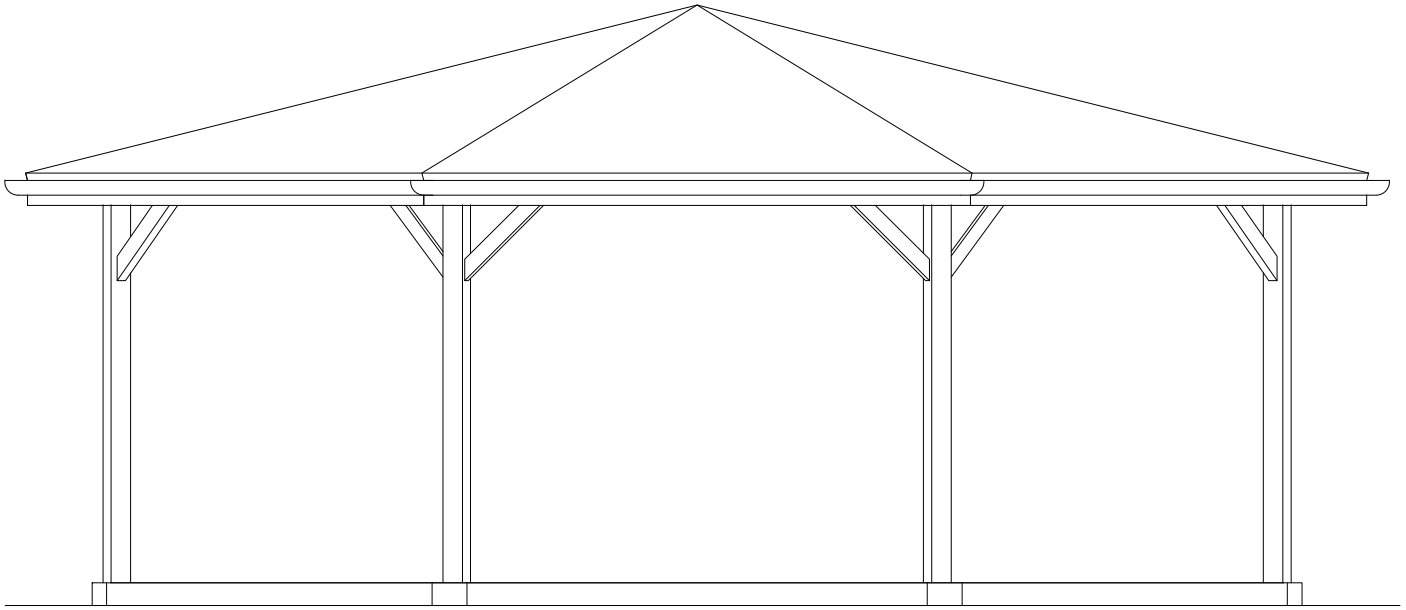

NADGOPLAŃSKI PARK TYSIĄCLECIA UL. WODNA 9 88-150 KRUSZWICA		AUTOR PROJEKTU:
POPRAWA RÓŻNORODNOŚCI BIOLOGICZNEJ POPRZECZ ZARYBIENIE J. GOPŁO ORAZ ROZBUDOWA OBIEKTU O CZĘŚĆ EKSPOZYCJI PRZYRODNICZO - HISTORYCZNEJ		
ADRES OBIEKTU: KRUSZWICA, UL. POPIELA 3, DZ. NR 249/3		
PRZEDMIOT RYSUNKU: ELEWACJA /PROJEKT		NR 36
BRANŻA: BUDOWLANA	SKALA: 1:50	DATA: