


B-B C-C D-D

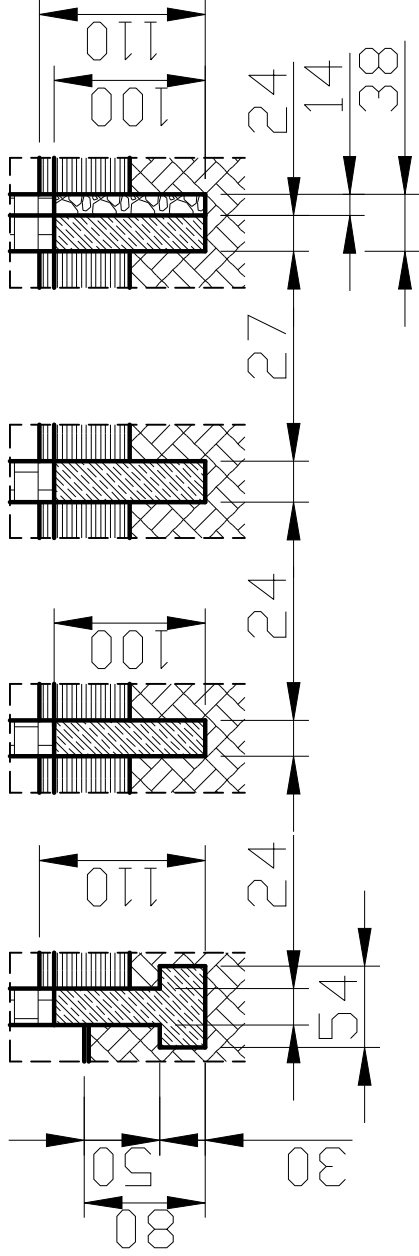

Skala 1:50

FLORIN	wykonawca:	P.P.H. "Florin" s. c. K. K. Świąć		
Nazwa obiektu:	Rozbudowa budynku	Przedmiot:	Rzut fundamentów	
Adres:	88-324 Jeziora Wielkie, Siemionki, dz. nr 145/2	Branża:	architektura	
		Listopad 2011		
Autor projektu:		Skala 1 : 100		
Sprawdził:				Nr rys. 2