


B-B

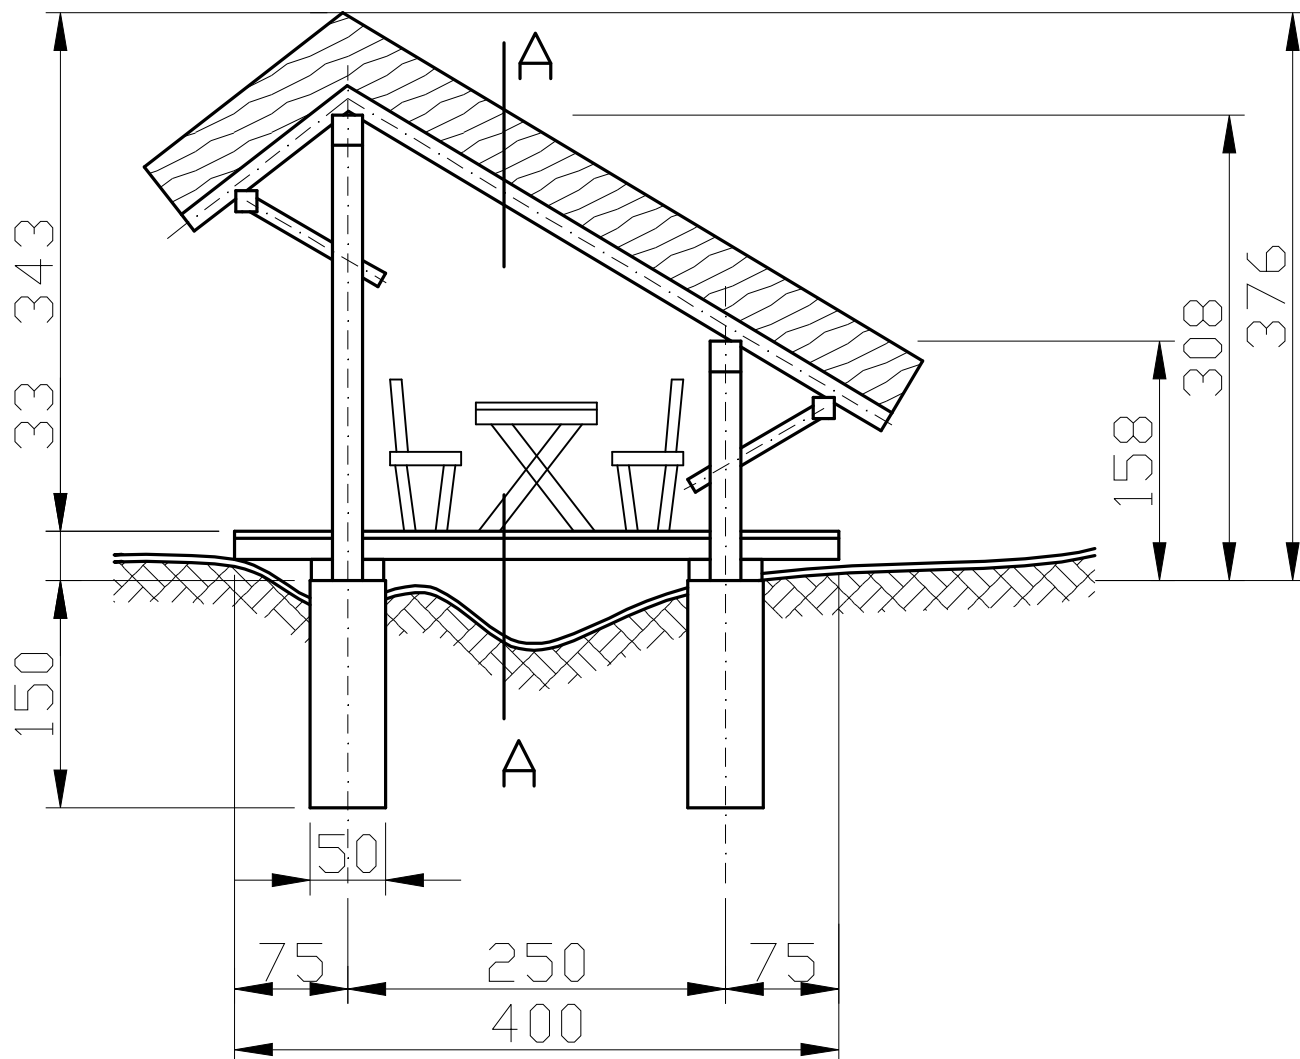

<b>FLORIN</b>		Wykonawca: P.P.H. "Florin" s. c. K. K. Świgoń	
Nazwa obiektu: Ścieżka edukacyjna		Przedmiot: Wiata	
Adres: 88-150 Kruszwica, Złotowo, dz. nr 11 Ostrówek, dz. nr 5		Branża: architektura	
		Listopad 2011	
Autor projektu:		Skala 1 : 50	
		Nr rys. 1	