


Szczegół A 1:20

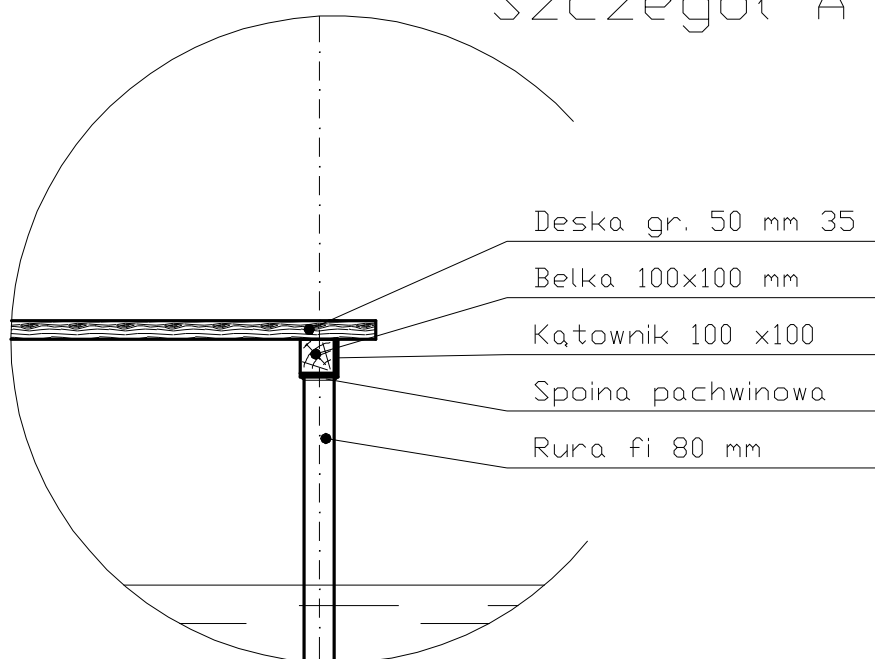

FLORIN		Wykonawca: P.P.H. "Florin" s. c. K. K. Świgoń	
Nazwa obiektu: Ścieżka edukacyjna		Przedmiot: Pomost przekrój	
Adres: 88-150 Kruszwica, Ostrówek, dz. nr 8		Branża: architektura	
		Listopad 2011	
Autor projektu:		Skala 1 : 50	
		Nr rys. 5	