


Elewacja wschodnia

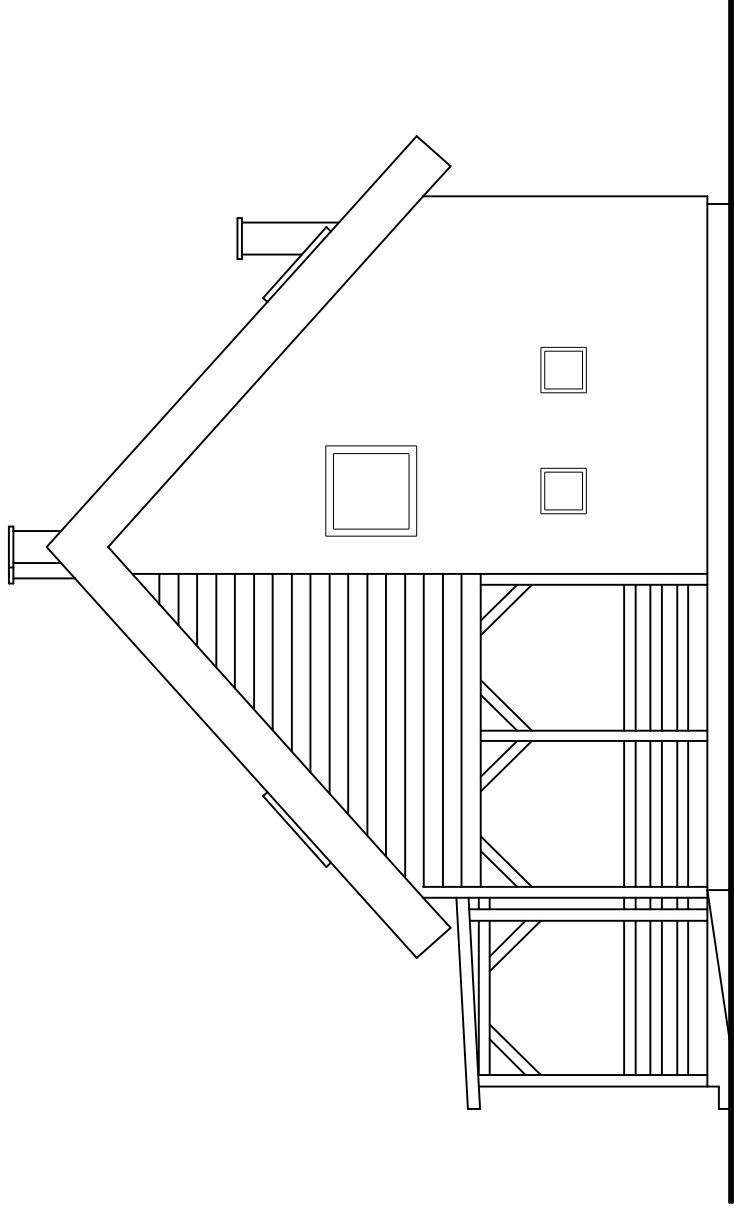

Elewacja północna

<b>FLORIN</b>	Wykonawca:	P.P.H. "Florin" s. c. K. K. Świgoń		
Nazwa obiektu:	Rozbudowa budynku	Przedmiot:	Elewacje 1	
Adres:	88-324 Jeziora Wielkie, Siemionki, dz. nr 145/2	Branża:	architektura	
			Listopad 2011	
Autor projektu:			Skala 1 : 100	
Sprawdził:			Nr rys. 9	