
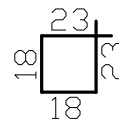
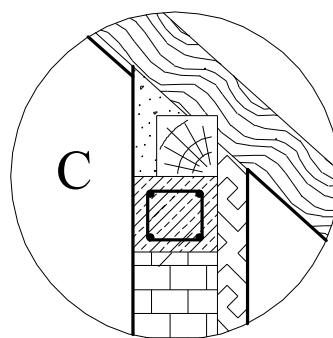


A-A

B-B; C-C; D-D

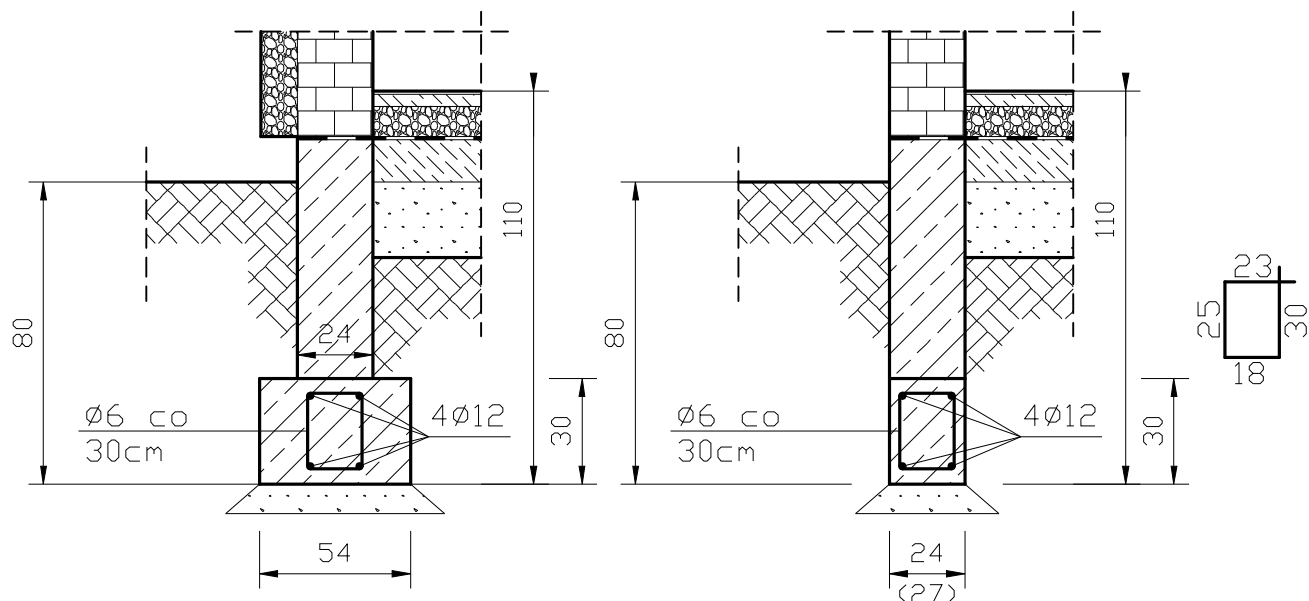

<b>FLORIN</b>		Wykonawca: P.P.H. "Florin" s. c. K. K. Świgoń	
Nazwa obiektu: Rozbudowa budynku		Przedmiot: Wieżba dach.	
Adres: 88-324 Jeziora Wielkie, Siemionki, dz. nr 145/2		Branża: architektura	
		Listopad 2011	
Autor projektu:		Skala 1 : 100	
Sprawdził:		Nr rys. 6	