SCHODY PŁYTOWE bieg górny

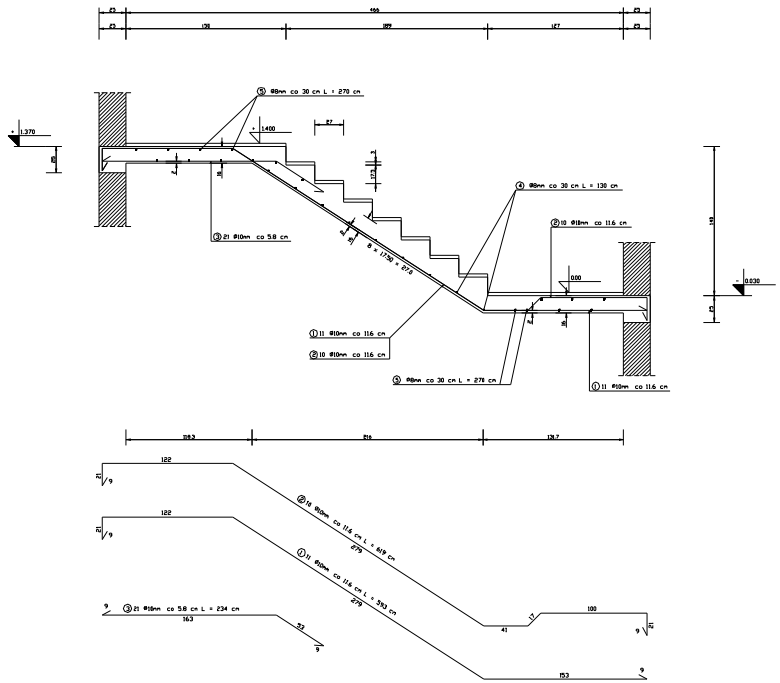

SCHODY PŁYTOWE bieg dolny

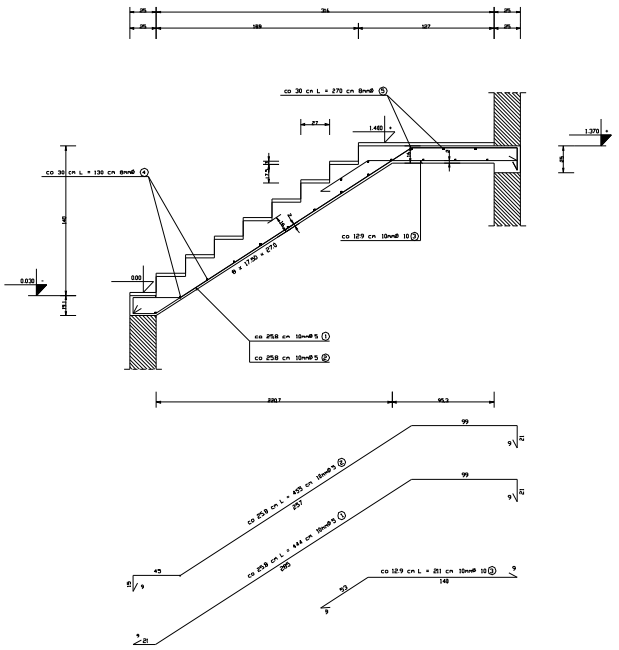

WIENIEC L = 1.00 m
SKALA:

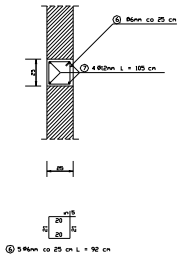

WYKAZ STALI ZBROJENIOWEJ

NR	Średnica (mm) Ø	Długość (cm)	Ilość (szt.)	DŁUGOŚĆ CAŁKOWITA (m)							
				St3SX				St0S			
				Ø 10				Ø 6	Ø 8	Ø 12	
1	10	593	11	65.23							
2	10	619	10	61.90							
3	10	234	21	49.14							
4	8	130	11						14.30		
5	8	135	15						20.25		
6	6	92	5					4.60			
7	12	105	4							4.20	
DŁUGOŚĆ OGÓŁEM (m)				176.27				4.60	34.55	4.20	
MASA JEDNOSTKOWA (kg/m)				0.617				0.222	0.395	0.888	
MASA OGÓŁEM (kg)				108.76				1.02	13.65	3.73	
MASA RAZEM (kg)				108.76				18.40			

BETON KONSTRUKCYJNY B20
STAL ZBROJENIOWA St3SX, St0S

UWAGI:
1. W CZASIE BETONOWANIA POZOSTAWIĆ GNIAZDA NA OSADZENIE BALUSTRADY

WIENIEC L = 1.20 m
SKALA:

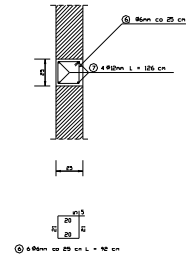

WYKAZ STALI ZBROJENIOWEJ

NR	Średnica (mm) Ø	Długość (cm)	Ilość (szt.)	DŁUGOŚĆ CAŁKOWITA (m)							
				St3SX				St0S			
				Ø 10				Ø 6	Ø 8	Ø 12	
1	10	444	5	22.21							
2	10	455	5	22.75							
3	10	211	10	21.10							
4	8	130	10						13.00		
5	8	135	8						10.80		
6	6	92	6					5.52			
7	12	126	4							5.04	
DŁUGOŚĆ OGÓŁEM (m)				66.05				5.52	23.80	5.04	
MASA JEDNOSTKOWA (kg/m)				0.617				0.222	0.395	0.888	
MASA OGÓŁEM (kg)				40.75				1.23	9.40	4.48	
MASA RAZEM (kg)				40.75				15.10			

BETON KONSTRUKCYJNY B20
STAL ZBROJENIOWA St3SX, St0S

UWAGI:
1. W CZASIE BETONOWANIA POZOSTAWIĆ GNIAZDA NA OSADZENIE BALUSTRADY

FLORIN	Wykonawca: P.P.H. "Florin" s. c. K. K. Świgoń	
Nazwa obiektu: Rozbudowa budynku		Przedmiot: Schody zbrojenie
Adres: 88-324 Jeziora Wielkie, Siemionki, dz. nr 145/2		Branża: konstrukcja
		Listopad 2011
Autor projektu:		Skala 1 : 100
Sprawdził:		Nr rys. 6