



PARTER


Instalacja wodociągowa

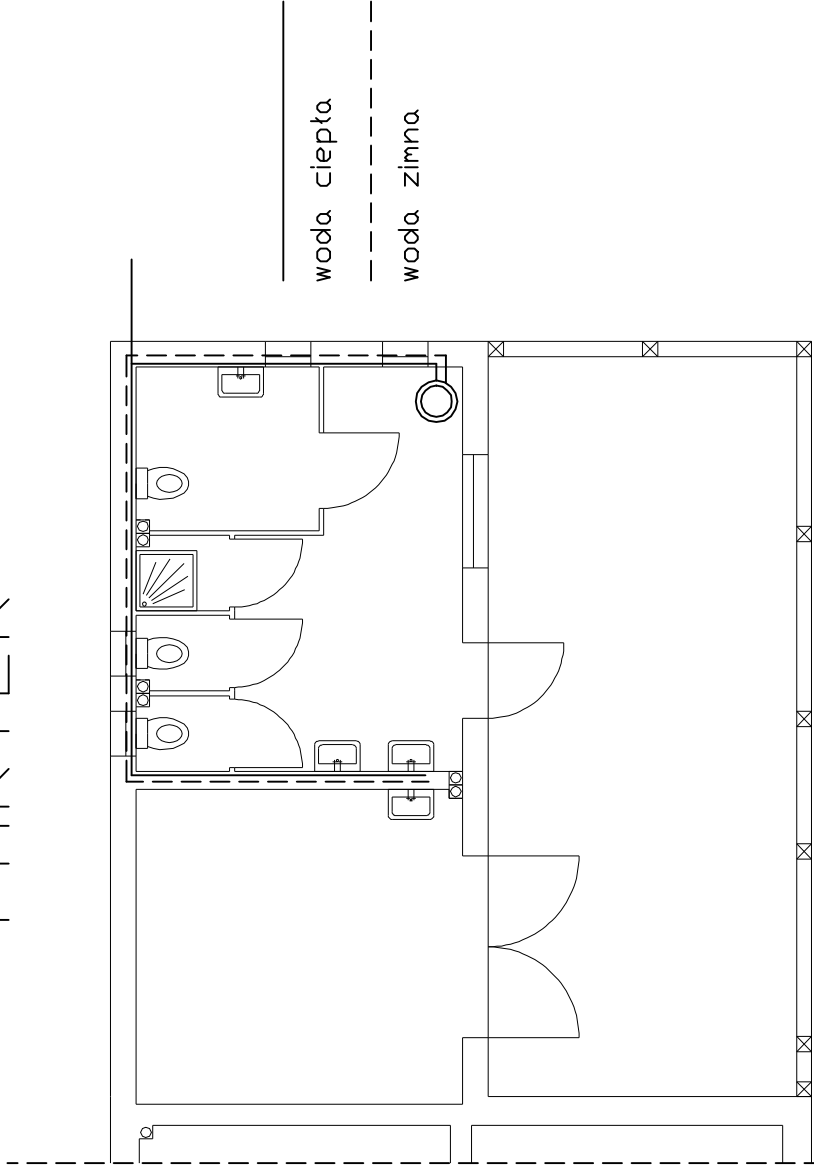

Instalacja kanalizacyjna

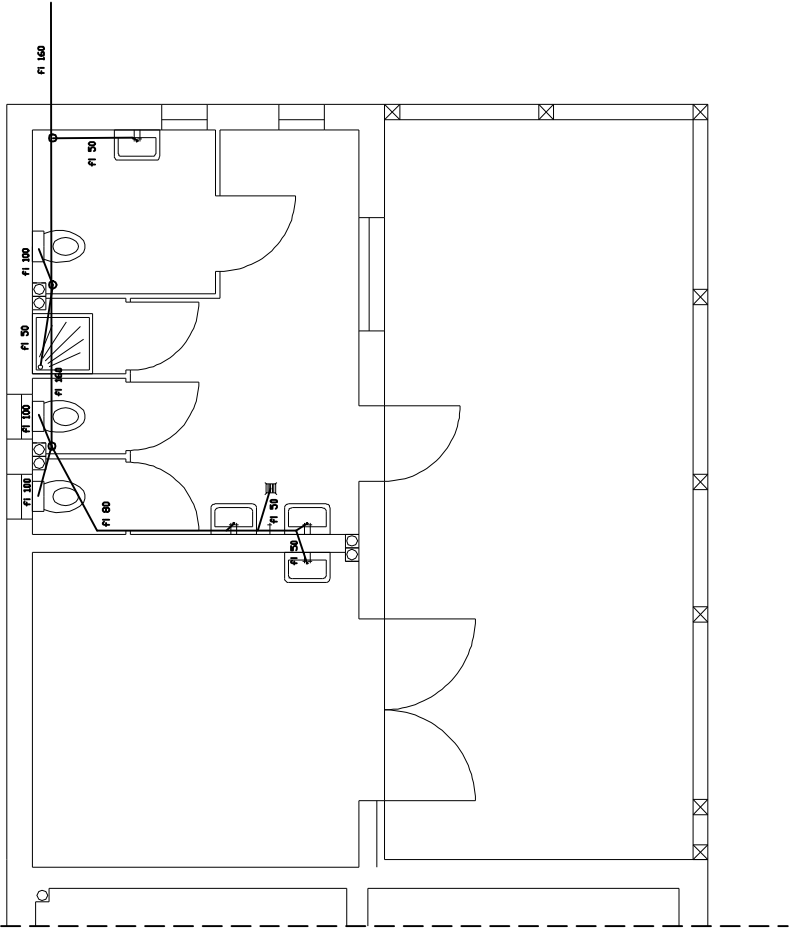

PIĘTRO

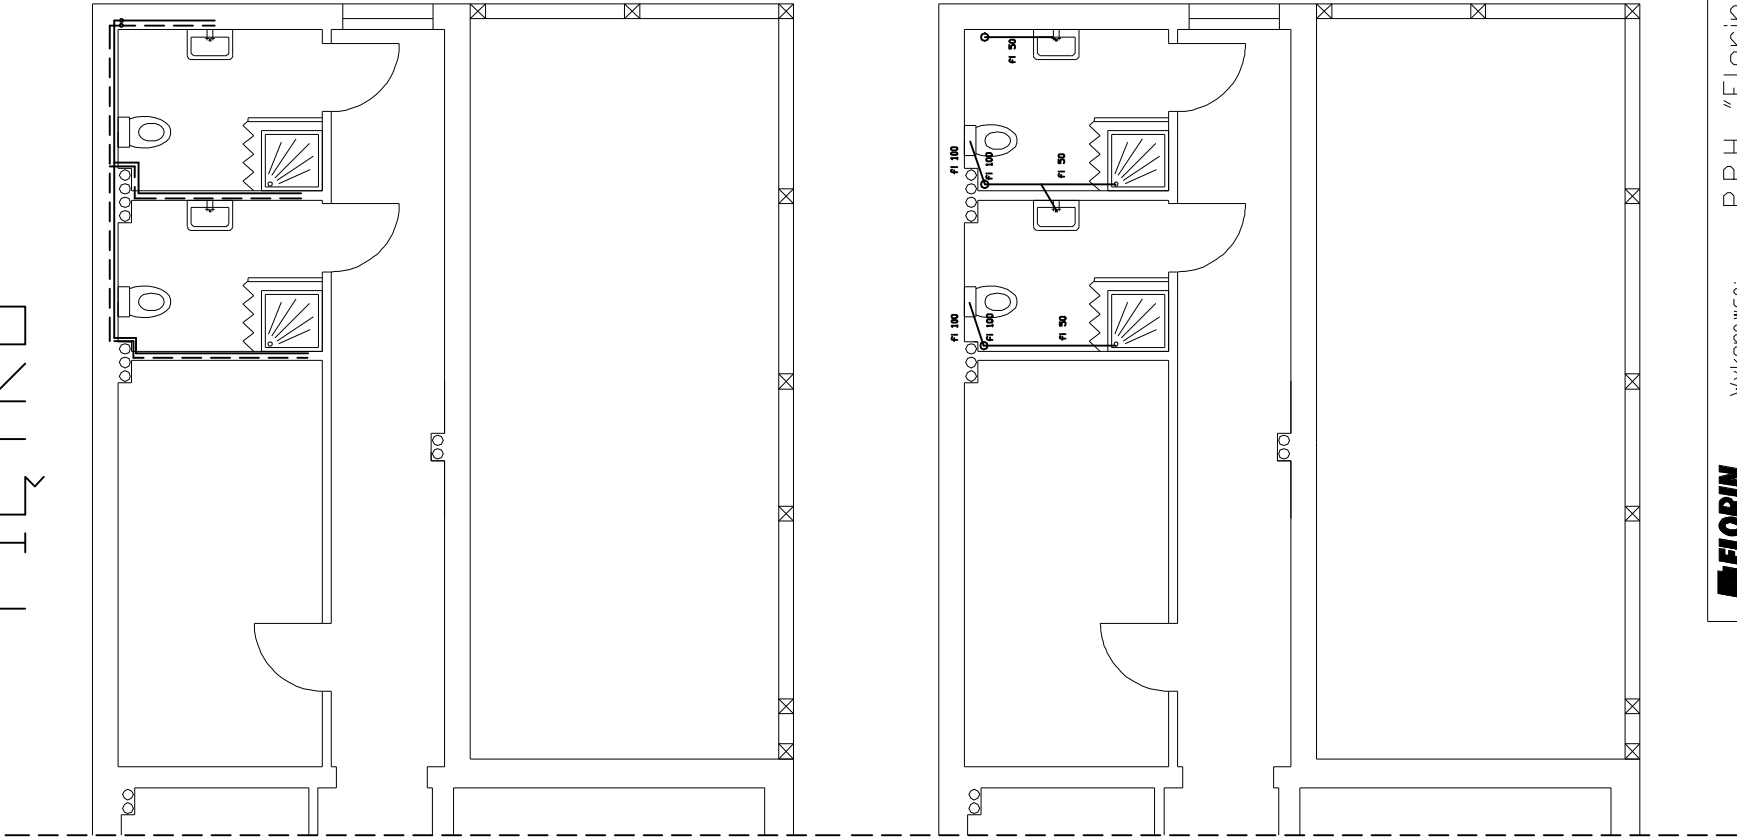

FLORIN	wykonawca:	P.P.H. "Florin" s. c. K. K. Świgoń	
	Nazwa obiektu:	Rozbudowa budynku	Przedmiot: Rzuty pięter
	Adres: 88-324 Jeziora Wielkie, Siemionki, dz. nr 145/2		Branża: sanitarna
	Autor projektu:		Listopad 2011
Sprawdził:		Skala 1 : 100	
		Nr rys. 11	