


POKRYCIE DACHU
 - trzcina 30 cm
 - deski 2,5 cm
 - krokwie 10 x 10 cm



KONSTRUKCJA
 - słupy 20 x 20 cm
 - legary 10 x 14 cm

PODŁOGA
 - deski gr. 5,0 cm
 - legary 10 x 14 cm


FUNDAMENT
 - stopa 50 x 50 x 100 cm
 - beton C10/15

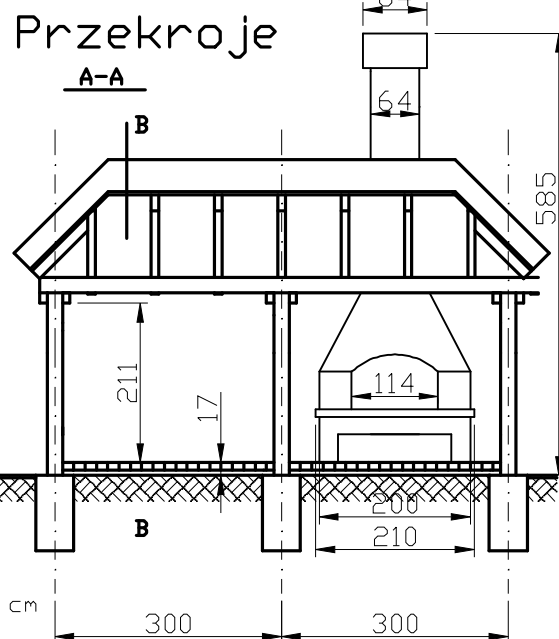

Elewacje

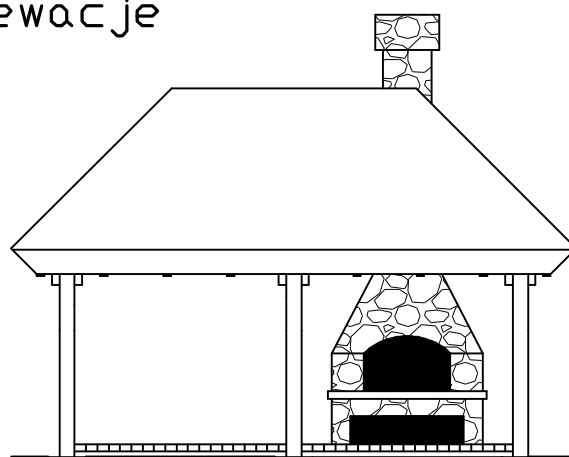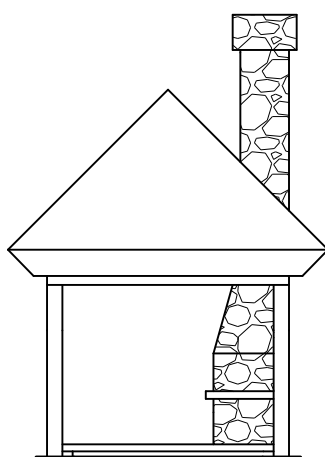

Rzut

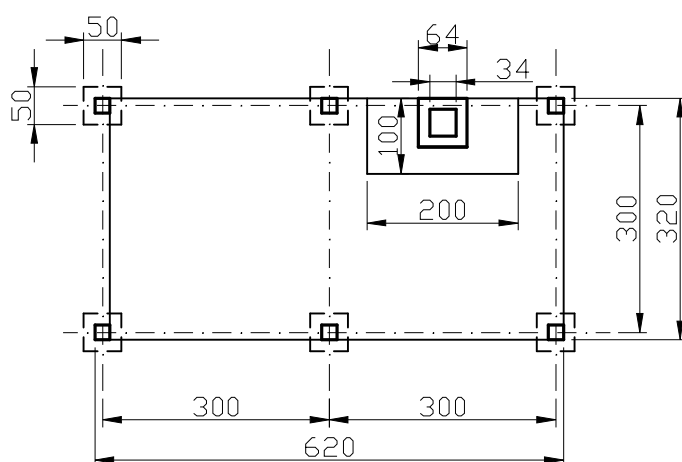

FLORIN

Wykonawca:

P.P.H. "Florin" s. c. K. K. Świgoń

Przedmiot: Ścieżka edukacyjna

Przedmiot: Wiata z grillem

Adres: 88-324 Jeziora Wielkie,
Siemionki, dz. nr 145/2

Branża: architektura

Listopad 2011

Autor projektu:

Skala 1 : 100

Nr rys. 6