


Pokrycie z trzciny 30 cm

Słupki 14 x 14 cm

Deska 20 x 3,2 cm

Deska 15 x 3,2 cm

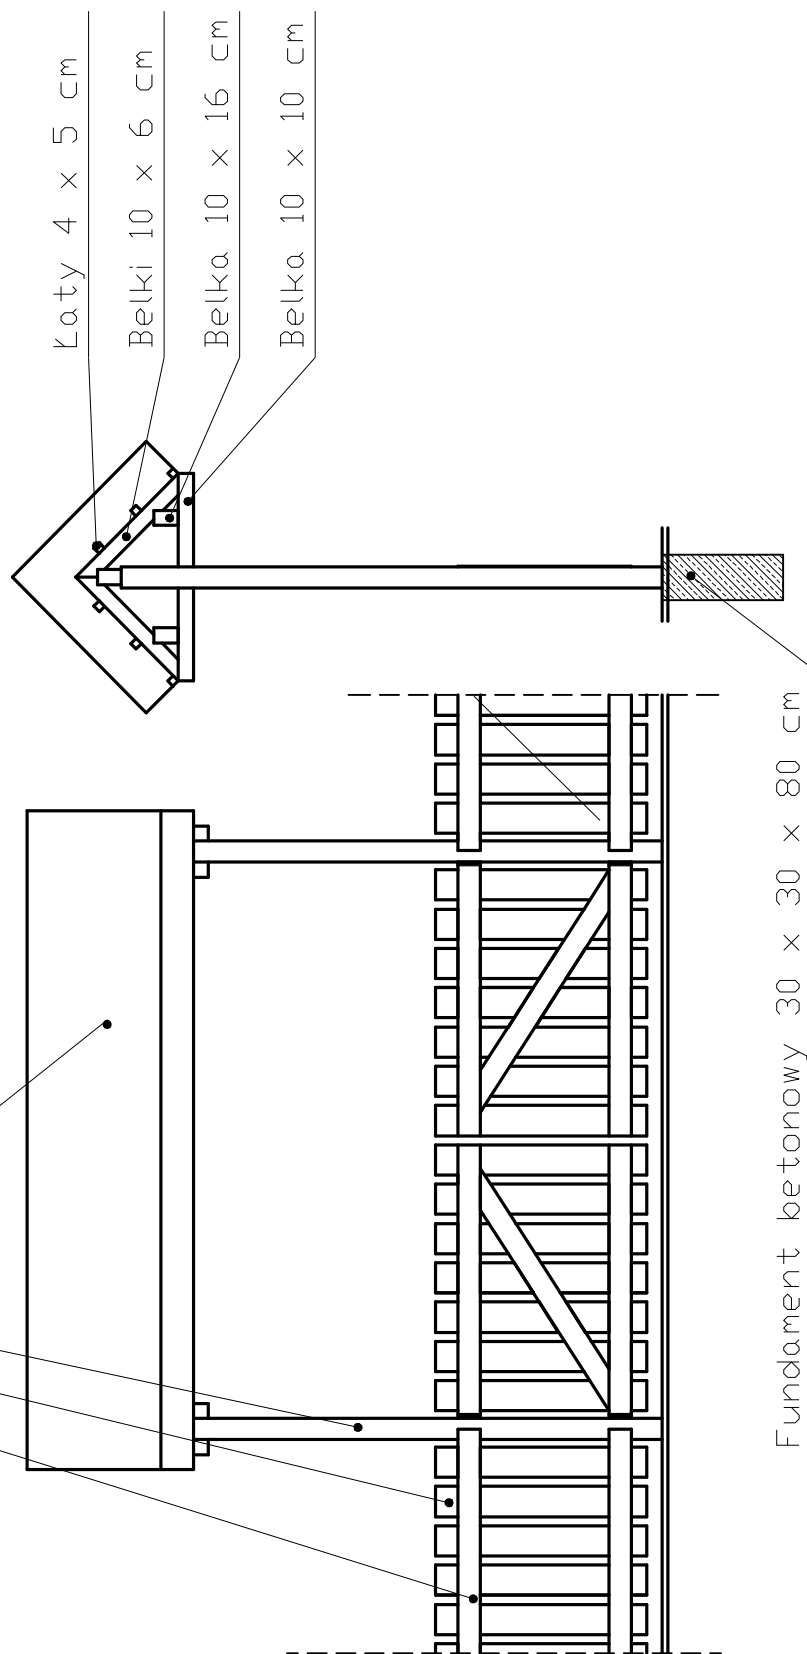

**FLORIN**

Wykonawca:

P.P.H. "Florin" s. c. K. K. Świgoń

Przedmiot: Ścieżka edukacyjna

Przedmiot: Ogrodzenie

Adres: 88-324 Jeziora Wielkie,  
Siemionki, dz. nr 145/2

Branża: architektura

Listopad 2011

Autor projektu:

Skala 1 : 50

Nr rys. 2