

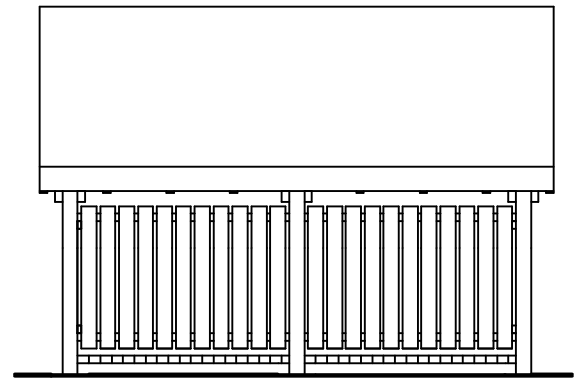


Elewacje

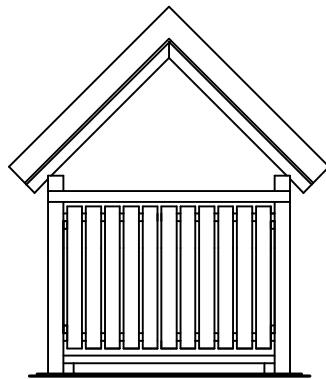

Rzut

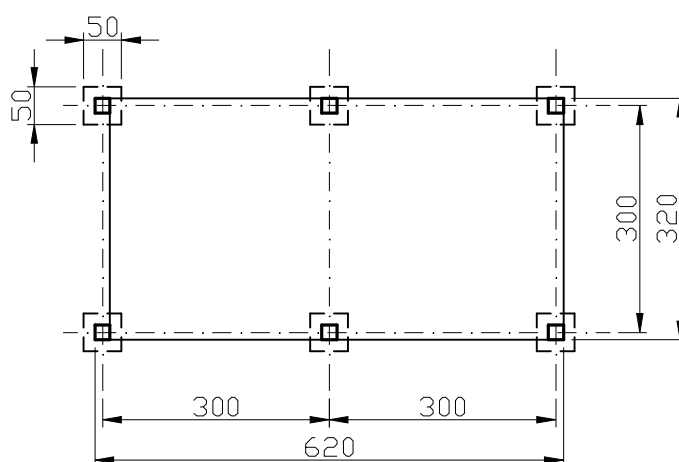

FLORIN

Wykonawca:

P.P.H. "Florin" s. c. K. K. Świgoń

Przedmiot: Ścieżka edukacyjna

Przedmiot: Wiatra gospodarcza

Adres: 88-324 Jeziora Wielkie,
Siemionki, dz. nr 145/2

Branża: architektura

Listopad 2011

Autor projektu:

Skala 1 : 100

Nr rys. 3