

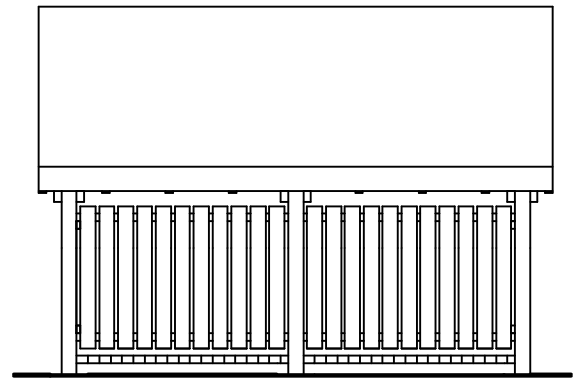


Elewacje

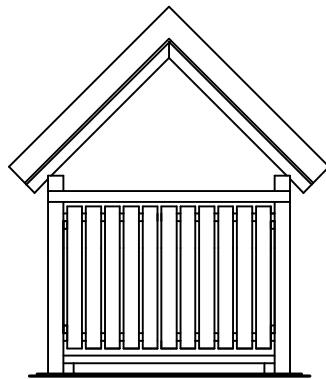

Rzut

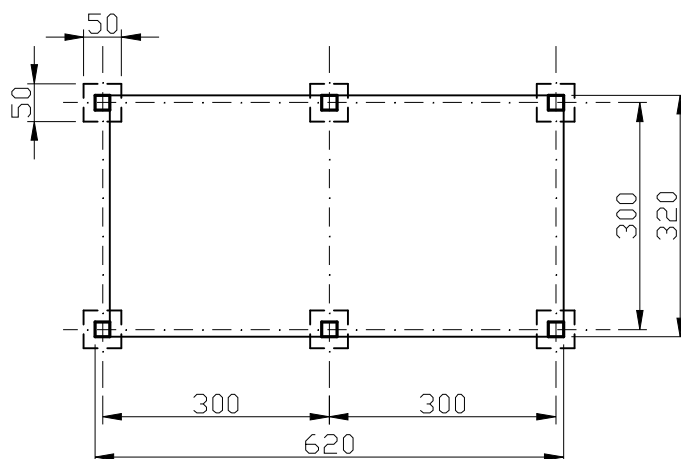

FLORIN		Wykonawca: P.P.H. "Florin" s. c. K. K. Świgoń	
Przedmiot: Ścieżka edukacyjna		Przedmiot: Wiaty gospodarcze	
Adres: 88-324 Jeziora Wielkie, Siemionki, dz. nr 145/2		Branża: architektura	
		Listopad 2011	
Autor projektu:		Skala 1 : 100	
		Nr rys. 3	