


POKRYCIE DACHU  
 - trzcina 30 cm  
 - deski 2,5 cm  
 - krokwie 10 x 10 cm

KONSTRUKCJA  
 - słupy 20 x 20 cm  
 - legary 10 x 14 cm



PODŁOGA  
 - deski gr. 5,0 cm  
 - legary 10 x 14 cm

FUNDAMENT  
 - stopa 50 x 50 x 100 cm  
 - beton C10/15


## A-A Przekroje

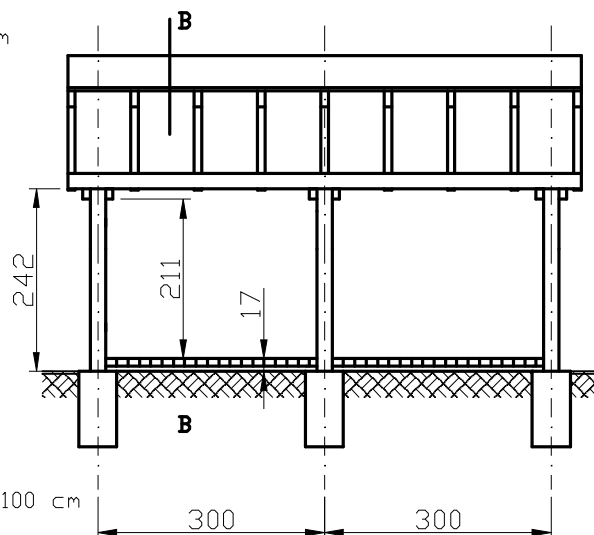

## Elewacje

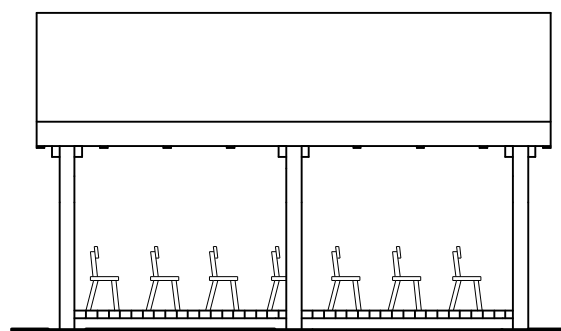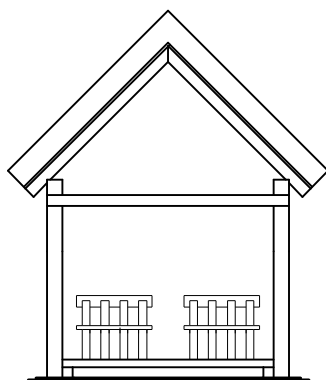

## Rzut

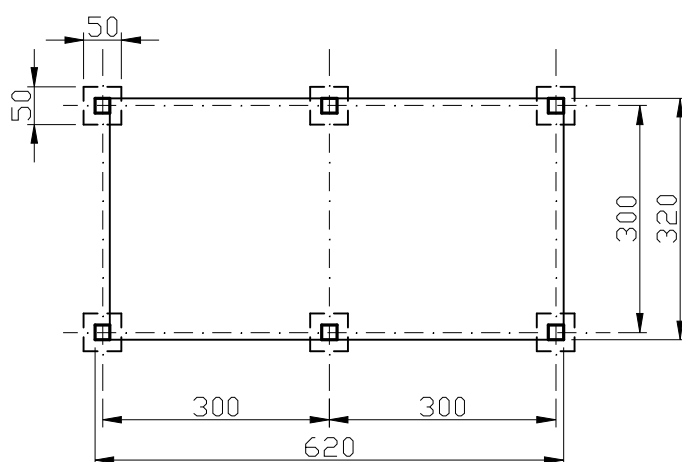

**FLORIN**

Wykonawca:

P.P.H. "Florin" s. c. K. K. Świgoń

Przedmiot: Ścieżka edukacyjna

Przedmiot: Wiata z ławkami

Adres: 88-324 Jeziora Wielkie,  
Siemionki, dz. nr 145/2

Branża: architektura

Listopad 2011

Autor projektu:

Skala 1 : 100

Nr rys. 4