


Przekrój

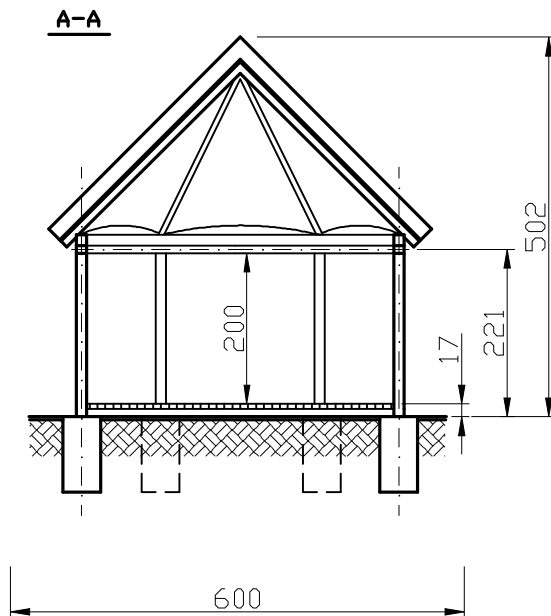

POKRYCIE DACHU

- trzcina 30 cm
- deski 2,5 cm
- krokwie 10 x 10 cm

KONSTRUKCJA

- słupy 20 x 20 cm
- legary 10 x 14 cm


PODŁOGA

- deski gr. 5,0 cm
- legary 10 x 14 cm


FUNDAMENT

- stopa 50 x 50 x 100 cm
- beton C10/15

Elewacje

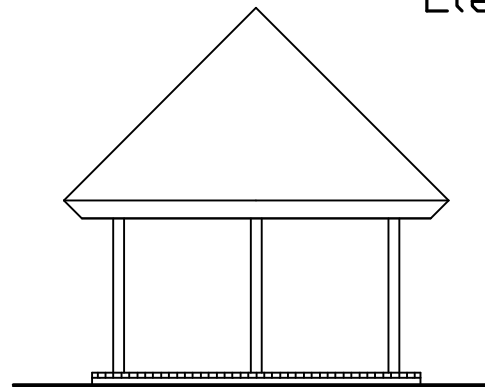

Rzut

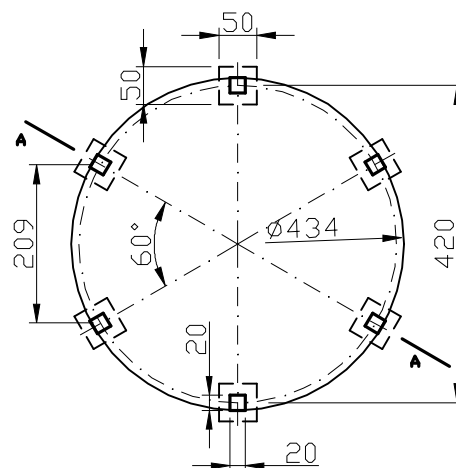

FLORIN

Wykonawca:

P.P.H. "Florin" s. c. K. K. Świgoń

Przedmiot: Ścieżka edukacyjna

Przedmiot: Altana

Adres: 88-324 Jeziora Wielkie,
Siemionki, dz. nr 145/2

Branża: architektura

Listopad 2011

Autor projektu:

Skala 1 : 100

Nr rys. 5